

Rheinhausen



Legende Beleuchtung


- Serviceeinrichtung ohne Beleuchtung
- Beleuchtungsstärke < 10 Lux
- Beleuchtungsstärke ≥ 10 Lux

Legende Weichen

- ortsgestellte Weiche
- ferngestellte Weiche
- Weiche EOW Bereich

Legende Funktion/Produktkategorie Serviceeinrichtung

- 5 Zugbildungsgleis
- 5 Dispogleis
- 5 Andigleis
- 5 Ab-/Bereitstellungsgleis
- 5 Ladegleis
- 5 Ladegleis_KV
- 5 Lokgleis
- 5 Tankgleis
- 5 Zuführungsgleis
- 5 keine Serviceeinrichtung

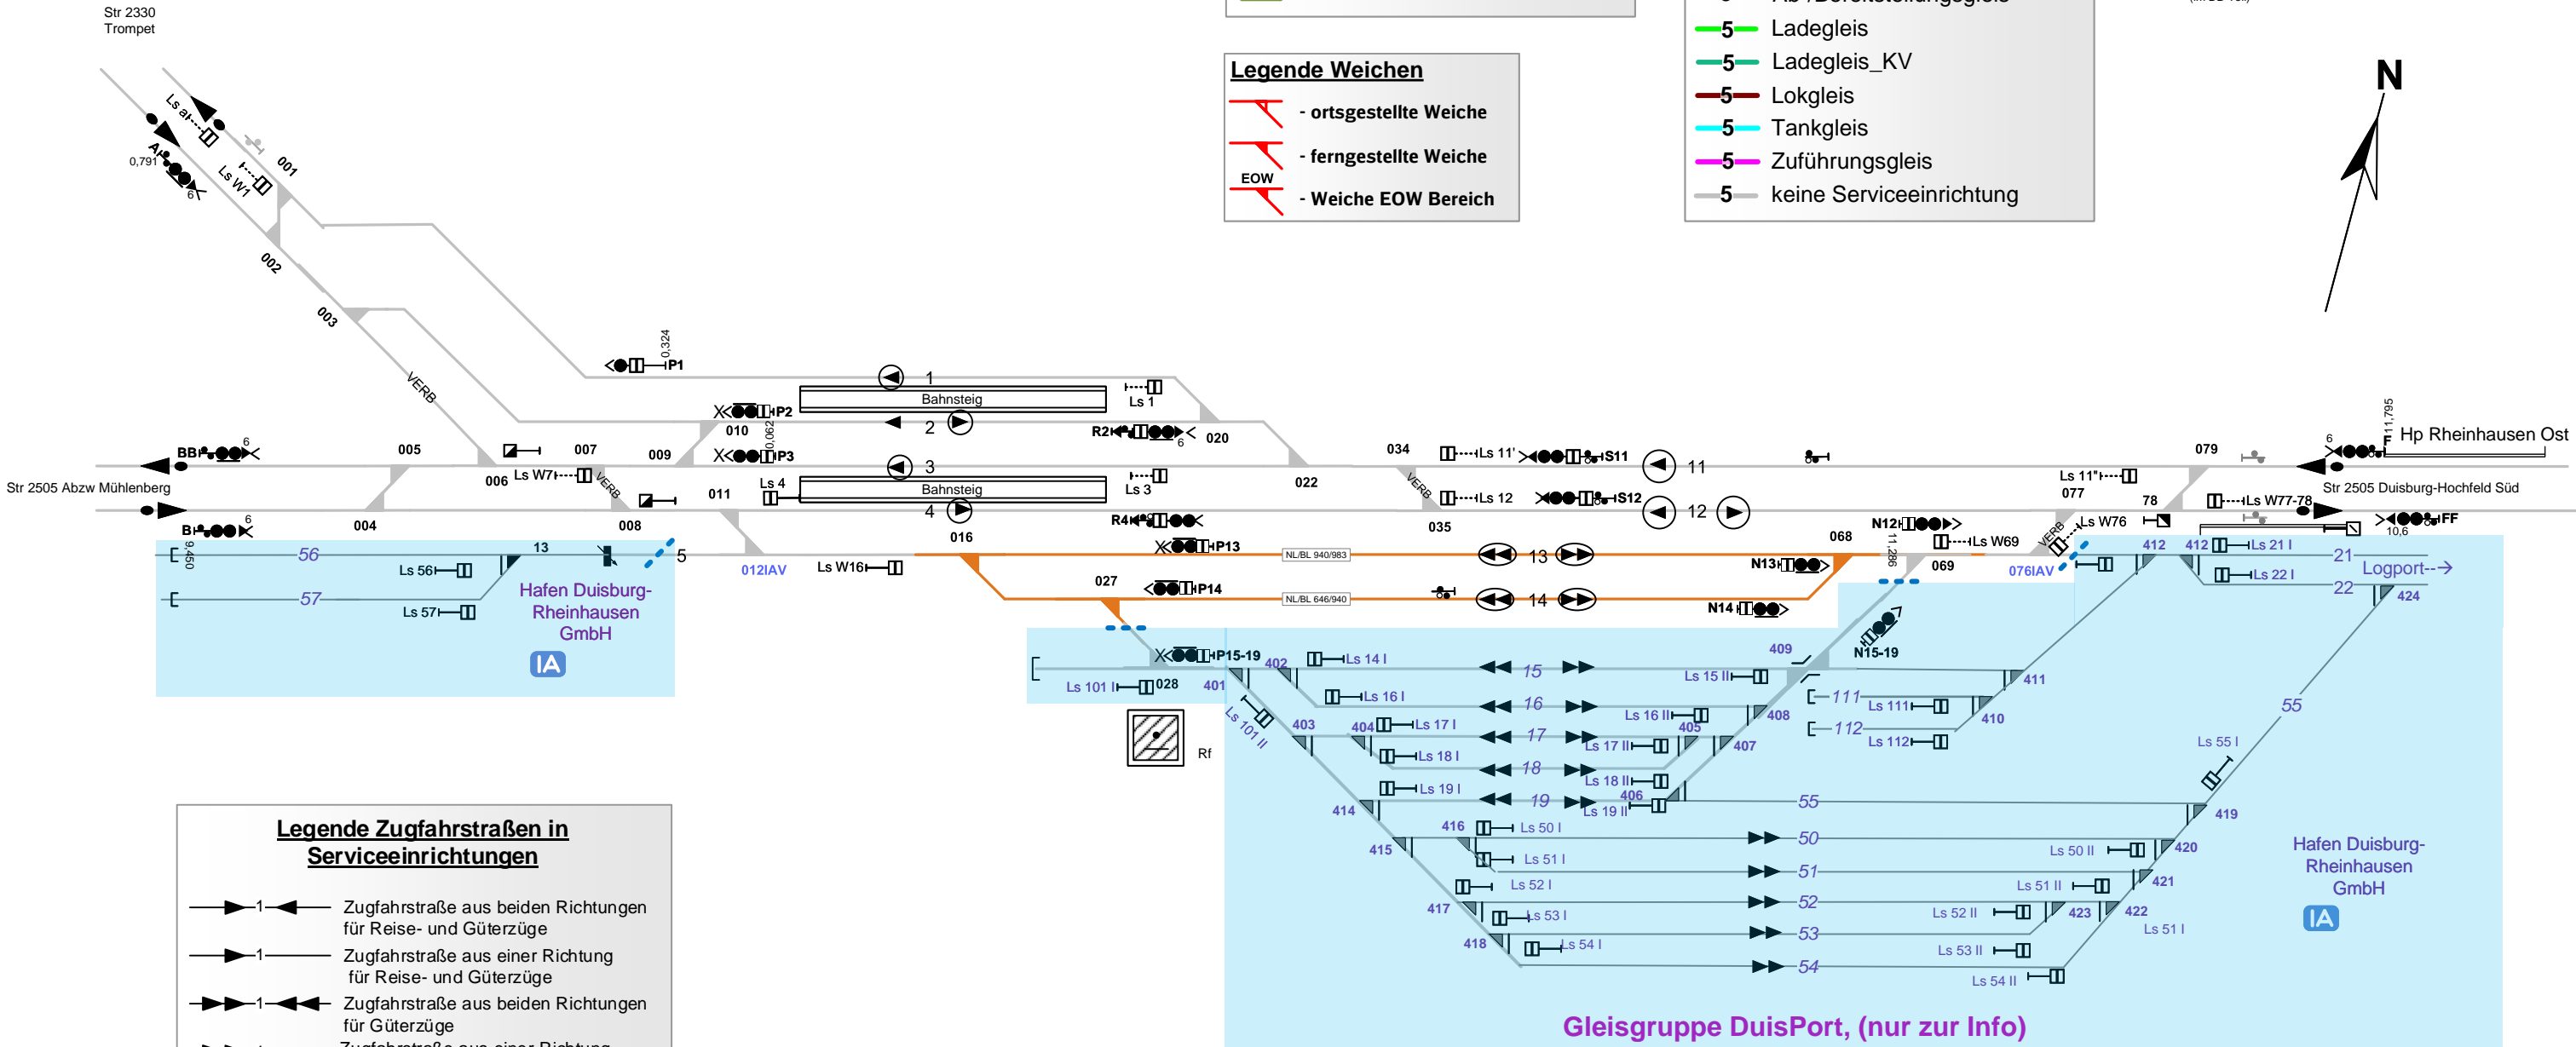

Legende Zugfahrstraßen in Serviceeinrichtungen

- Zugfahrstraße aus beiden Richtungen für Reise- und Güterzüge
- Zugfahrstraße aus einer Richtung für Reise- und Güterzüge
- Zugfahrstraße aus beiden Richtungen für Güterzüge
- Zugfahrstraße aus einer Richtung für Güterzüge
- Zugfahrstraße f. Durchfahrten von Reise- und Güterzügen
- Zugfahrstraße f. Durchfahrten von Güterzügen