

## Rheinhausen

**Legende Beleuchtung**


- Serviceeinrichtung ohne Beleuchtung
- Beleuchtungsstärke < 10 Lux
- Beleuchtungsstärke ≥ 10 Lux

**Legende Weichen**

- ortsgestellte Weiche
- ferngestellte Weiche
- Weiche EOW Bereich

**Legende Funktion/Produktkategorie Serviceeinrichtung**

- Zugbildungsgeleis
- Dispogleis
- Andigleis
- Ab-/Bereitstellungsgeleis
- Ladegleis
- Ladegleis\_KV
- Lokgeleis
- Tankgeleis
- Zuführungsgeleis
- keine Serviceeinrichtung

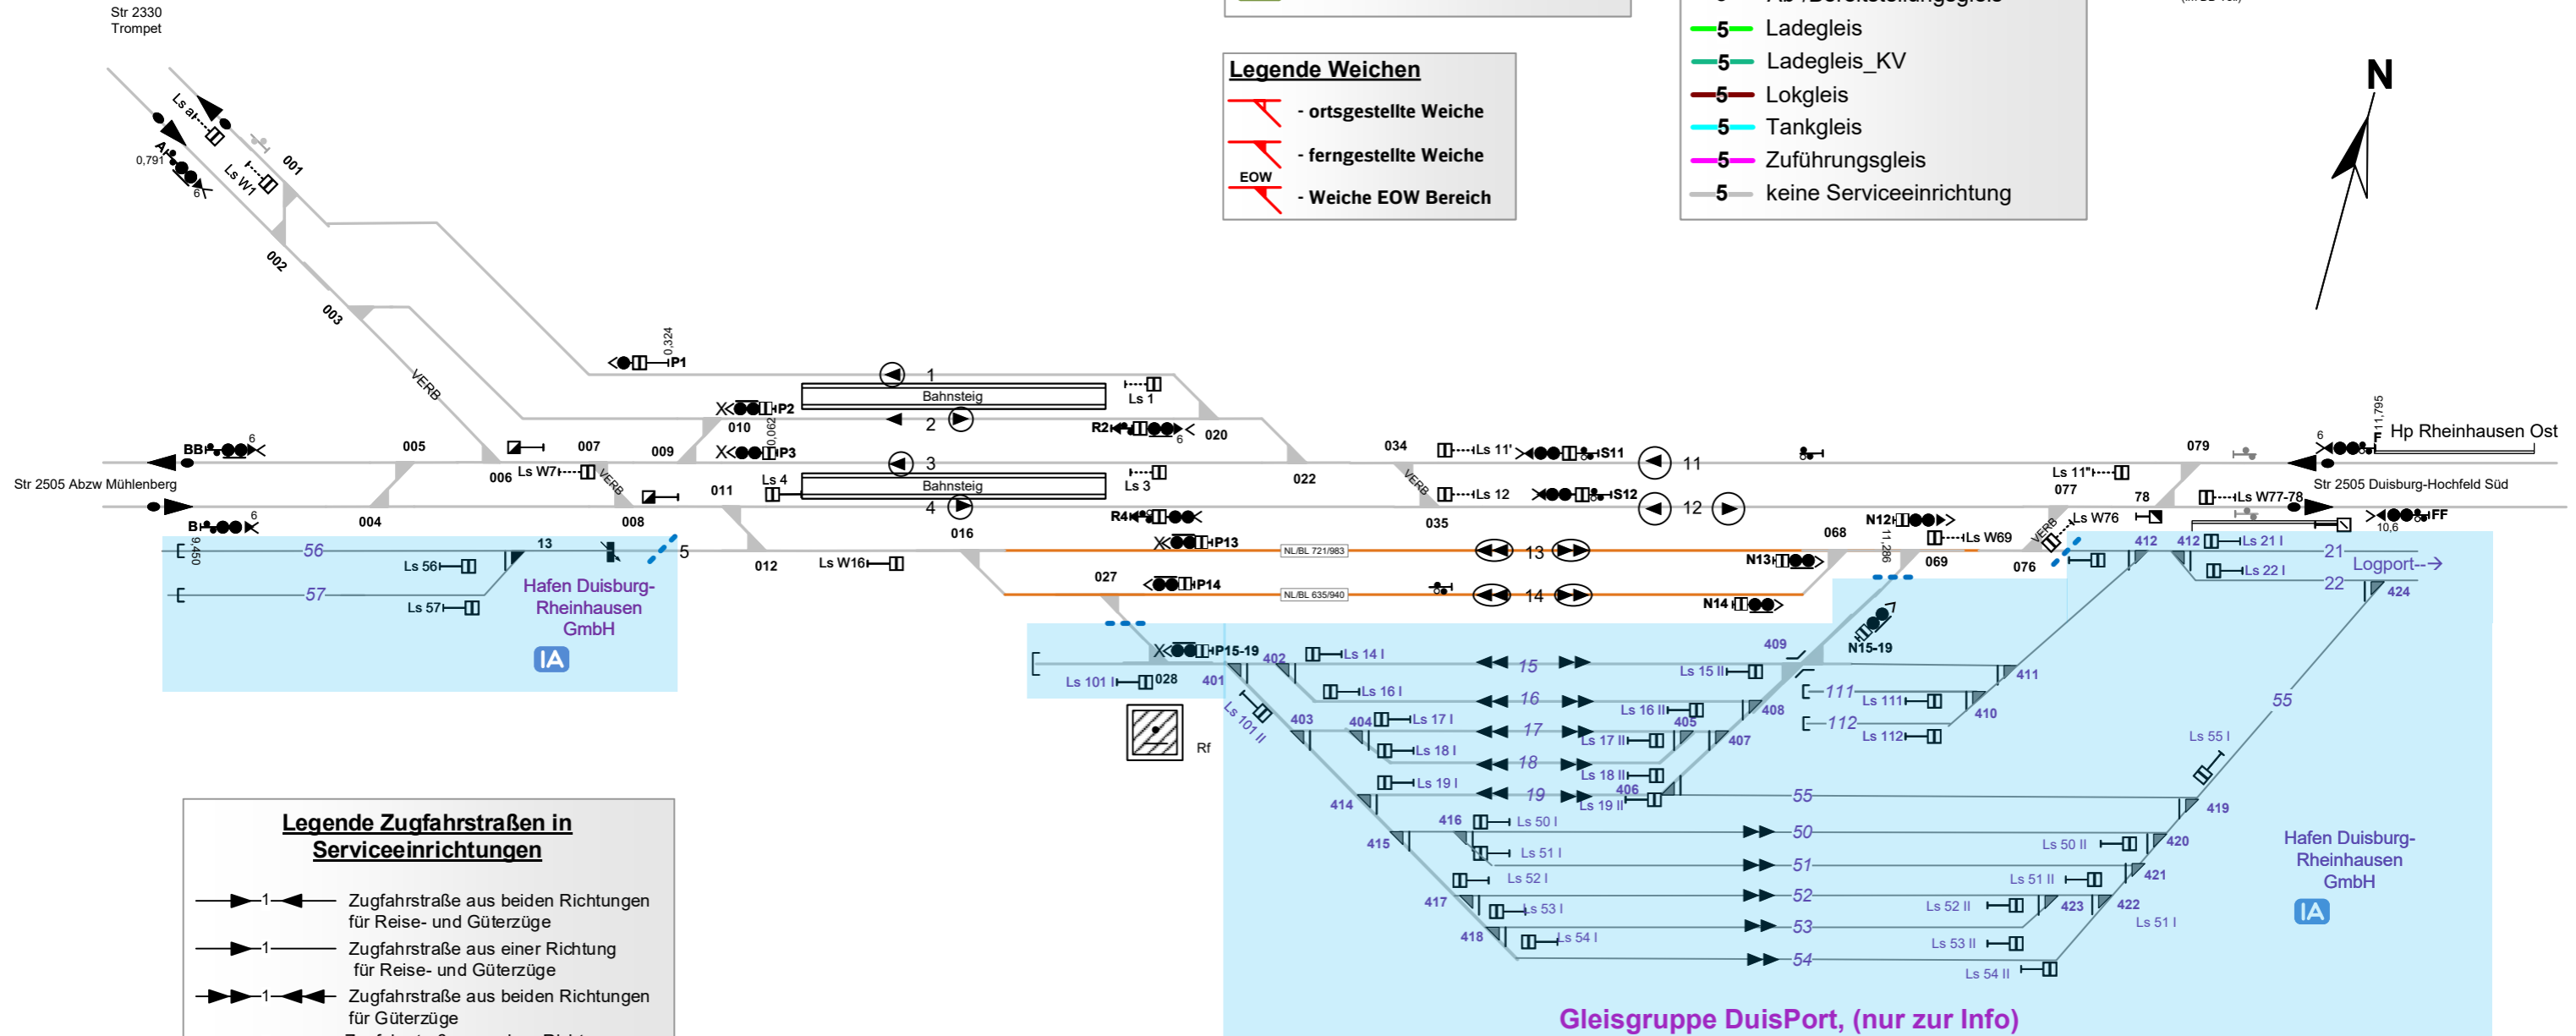

**Legende Zugfahrstraßen in Serviceeinrichtungen**

- Zugfahrstraße aus beiden Richtungen für Reise- und Güterzüge
- Zugfahrstraße aus einer Richtung für Reise- und Güterzüge
- Zugfahrstraße aus beiden Richtungen für Güterzüge
- Zugfahrstraße aus einer Richtung für Güterzüge
- Zugfahrstraße f. Durchfahrten von Reise- und Güterzügen
- Zugfahrstraße f. Durchfahrten von Güterzügen