


Troisdorf

Strecke 2324
Mülheim(Ruhr) - Niederlahnstein
km 78,3+88 - 81,1+56

Strecke 2651
Köln Messe/Deutz - Gießen
km 18,0+11 - 20,2+27

Strecke 2690
Köln-Steinstraße - Frankfurt(Main)-Stadion
km

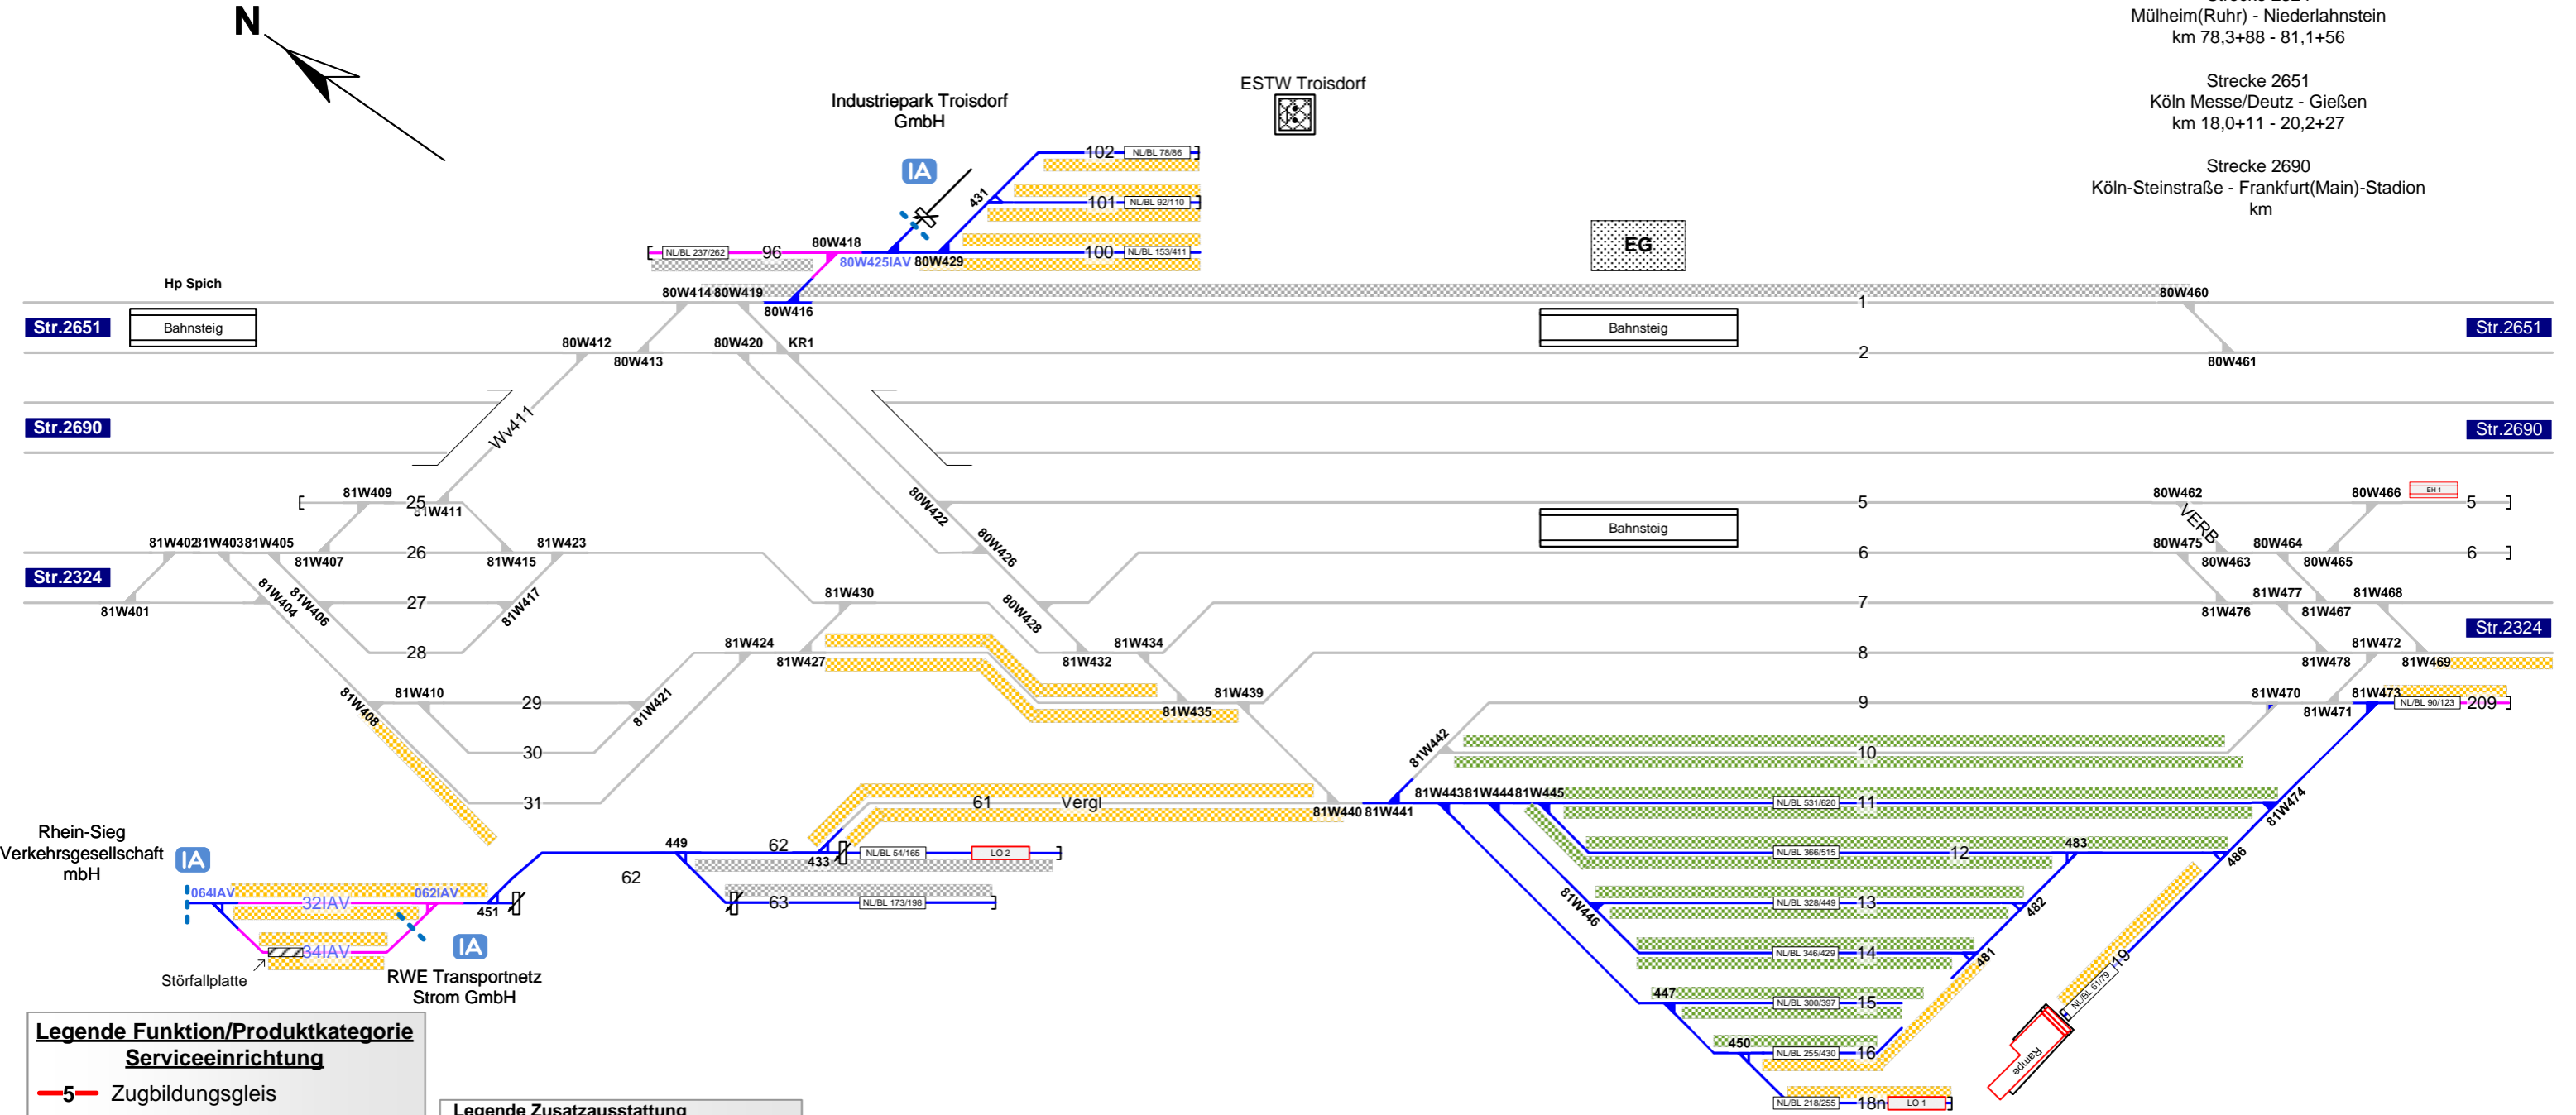

Legende Funktion/Produktkategorie
Serviceeinrichtung

- 5 Zugbildungsgleis
- 5 Dispogleis
- 5 Andigleis
- 5 Ab-/Bereitstellungsgleis
- 5 Ladegleis
- 5 Ladegleis_KV
- 5 Lokgleis
- 5 Tankgleis
- 5 Zuführungsgleis
- 5 keine Serviceeinrichtung

Legende Zusatzausstattung

- E 1 - Elektrant
- Lo-Ma 2 - Lokabstellplatz

Legende Beleuchtung

- Serviceeinrichtung ohne Beleuchtung
- Beleuchtungsstärke < 10 Lux
- Beleuchtungsstärke ≥ 10 Lux

Legende Wege

- Nutzungsart der Gleiszwischenräume (Wege) ist Geschwindigkeitsabhängig. Ausweisung erfolgt gemäß aktuellen, betrieblichen Vorgaben zur Geschwindigkeit. Pro Zwischenraum werden 2 Wegearten ausgewiesen, abhängig vom betrachteten Arbeitsgleis (V = 0 km/h) und dem benachbarten Verkehrsgleis (V > 0 km/h)
- Rangiererweg ≥ 1,30 m
 - Verkehrsweg ≥ 1,0 m
 - Zu-/Rand-/Überwege
 - Raum < 1,0 m
- Einbauten sind nicht dargestellt. Dies ist in der Gefährdungsbeurteilung zu beachten. Mitarbeiter sind entsprechend zu unterweisen.

Legende Weichen

- ortsgestellte Weiche
- ferngestellte Weiche
- Weiche EOW Bereich