

Wuppertal-Langerfeld

Legende Funktion/Produktkategorie
Serviceeinrichtung



- 5 Zugbildungsgeleis
- 5 Dispogleis
- 5 Andigleis
- 5 Ab-/Bereitstellungsgeleis
- 5 Ladegleis
- 5 Ladegleis_KV
- 5 Lokgeleis
- 5 Tankgeleis
- 5 Zuführungsgeleis
- 5 keine Serviceeinrichtung

Legende Wege

Nutzungsart der Gleiszwischenräume (Wege) ist Geschwindigkeitsabhängig. Ausweisung erfolgt gemäß aktuellen, betrieblichen Vorgaben zur Geschwindigkeit. Pro Zwischenraum werden 2 Wegearten ausgewiesen, abhängig vom betrachteten Arbeitsgleis (V = 0 km/h) und dem benachbarten Verkehrsgeleis (V > 0 km/h)

- Rangierweg ≥ 1,30 m
- Verkehrsweg ≥ 1,0 m
- Zu-/Rand-/Überwege
- Raum < 1,0 m

Einbauten sind nicht dargestellt. Dies ist in der Gefährdungsbeurteilung zu beachten. Mitarbeiter sind entsprechend zu unterweisen.

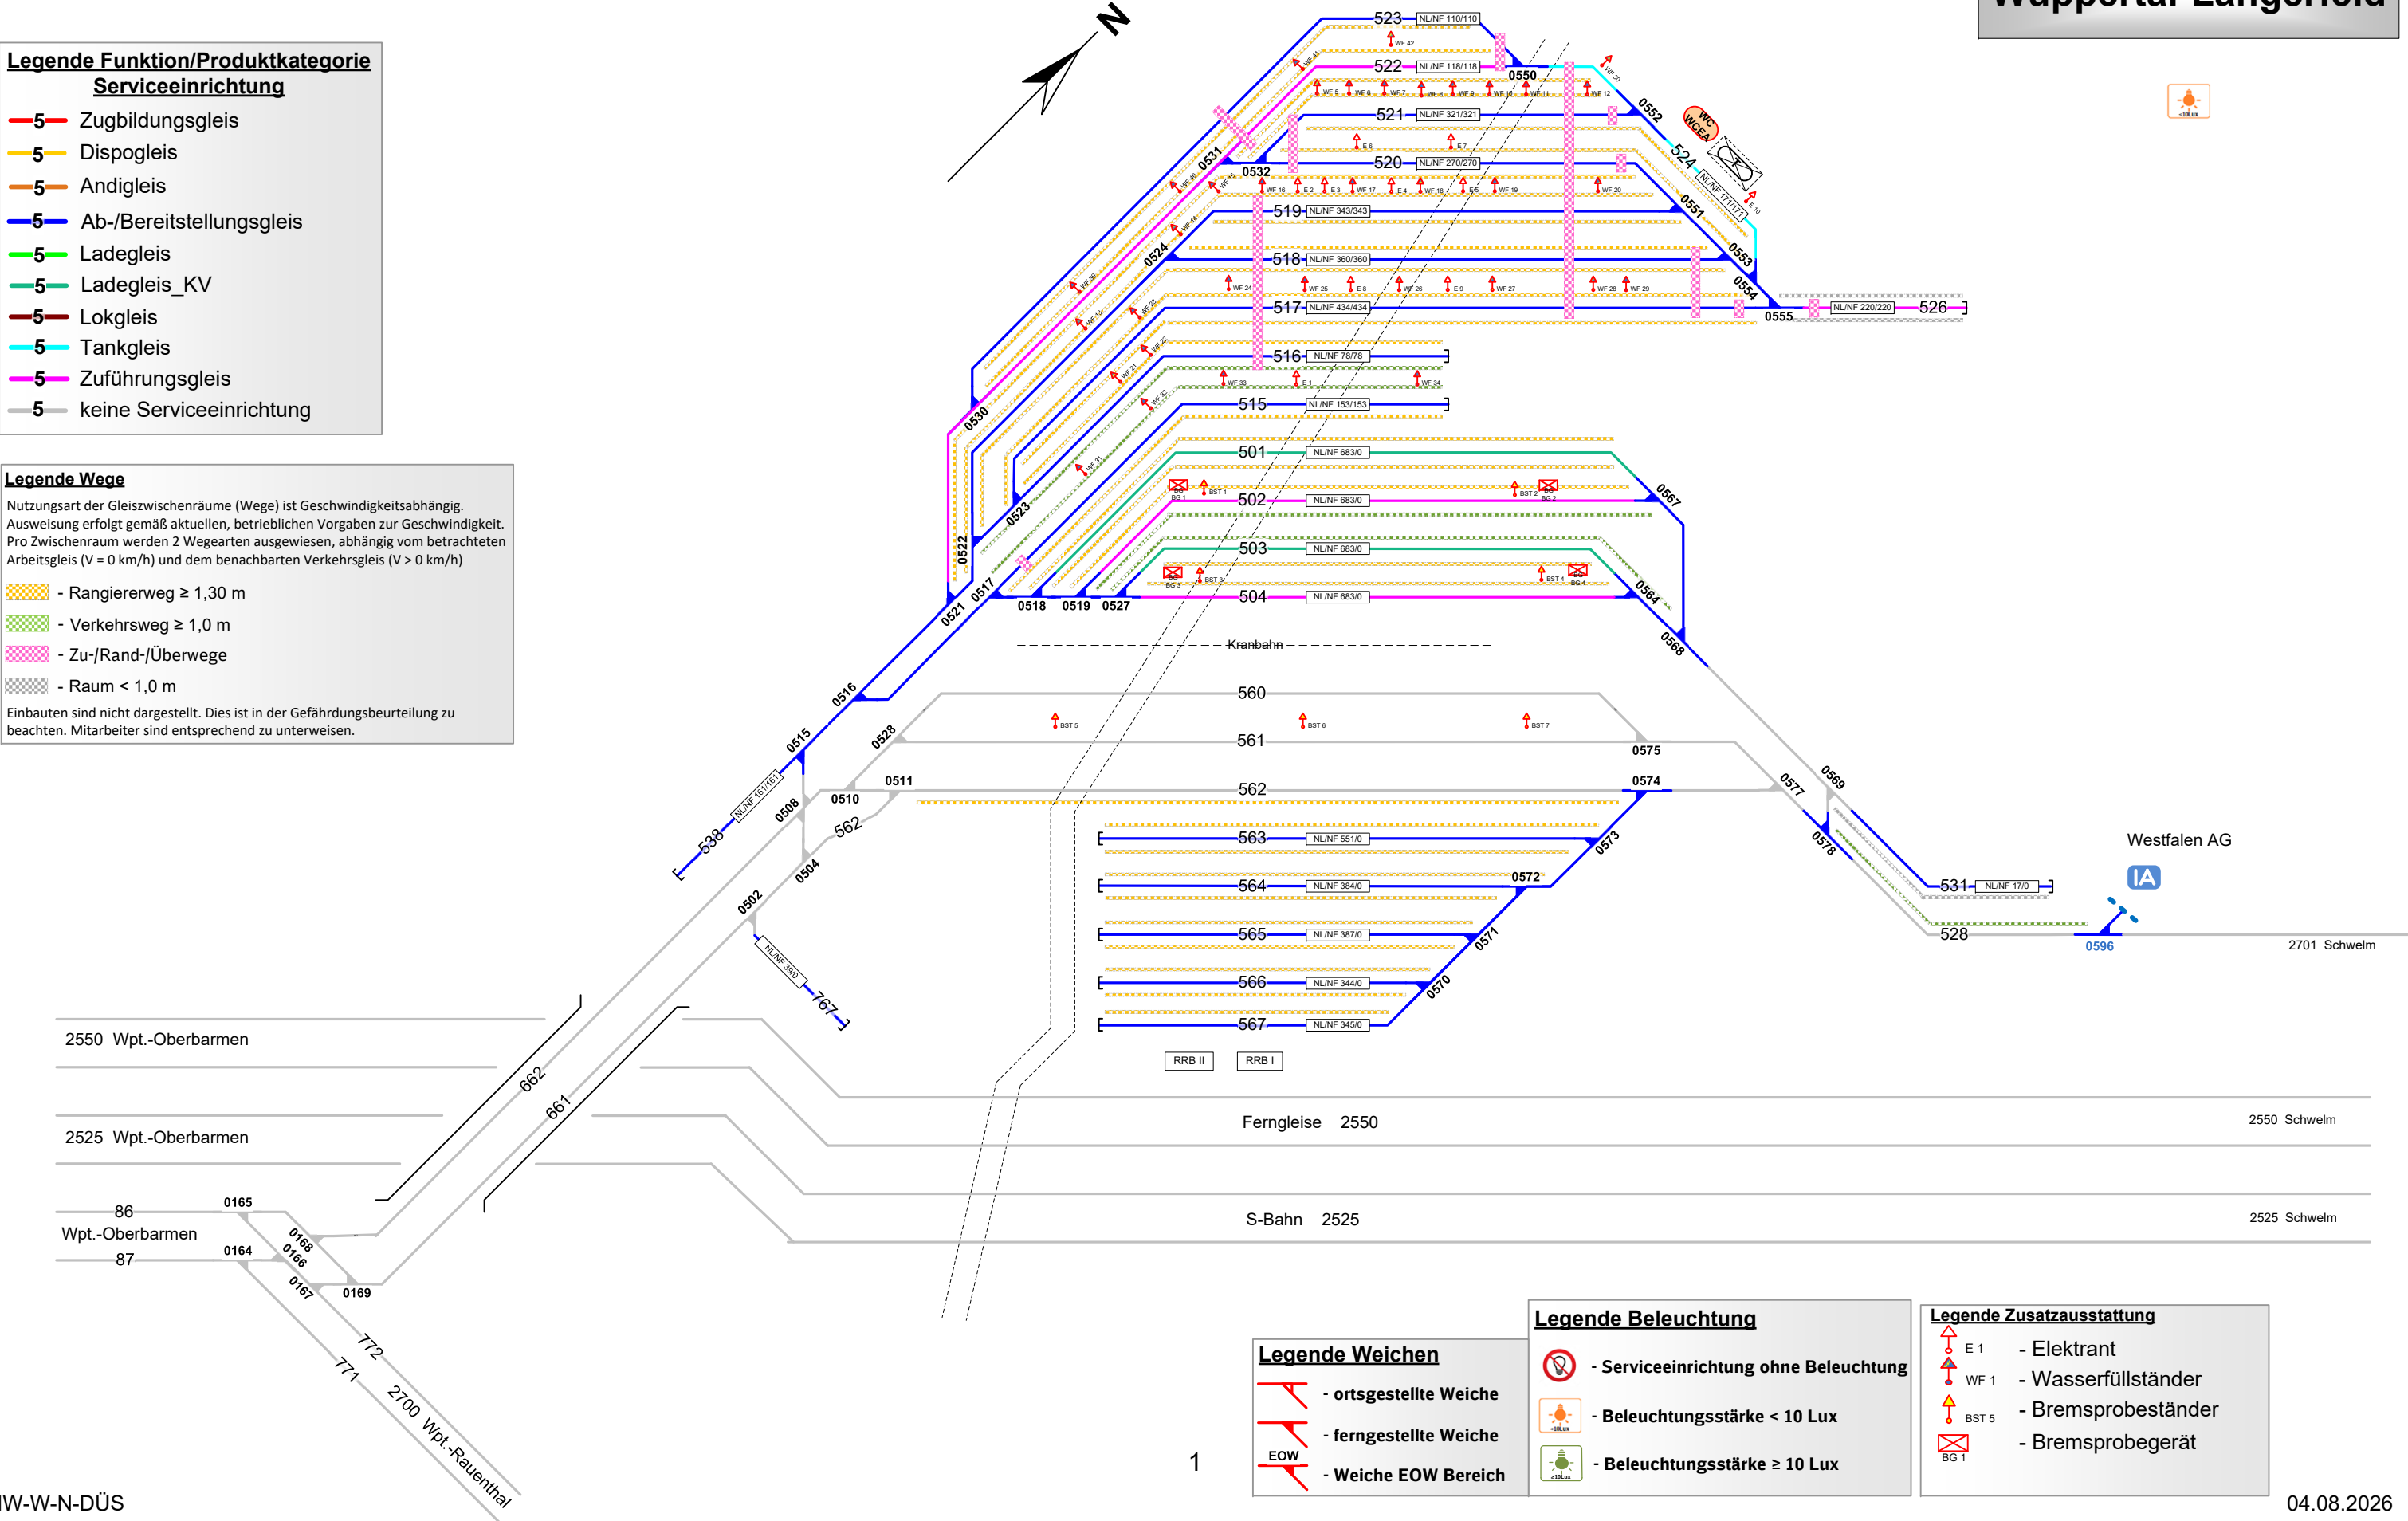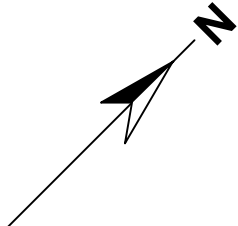

- Legende Weichen
- ortsgestellte Weiche
 - ferngestellte Weiche
 - Weiche EOW Bereich

- Legende Beleuchtung
- Serviceeinrichtung ohne Beleuchtung
 - Beleuchtungsstärke < 10 Lux
 - Beleuchtungsstärke ≥ 10 Lux

- Legende Zusatzausstattung
- Elektrant
 - Wasserfüllständer
 - Bremsprobeständer
 - Bremsprobegerät