
Serviceeinrichtungen

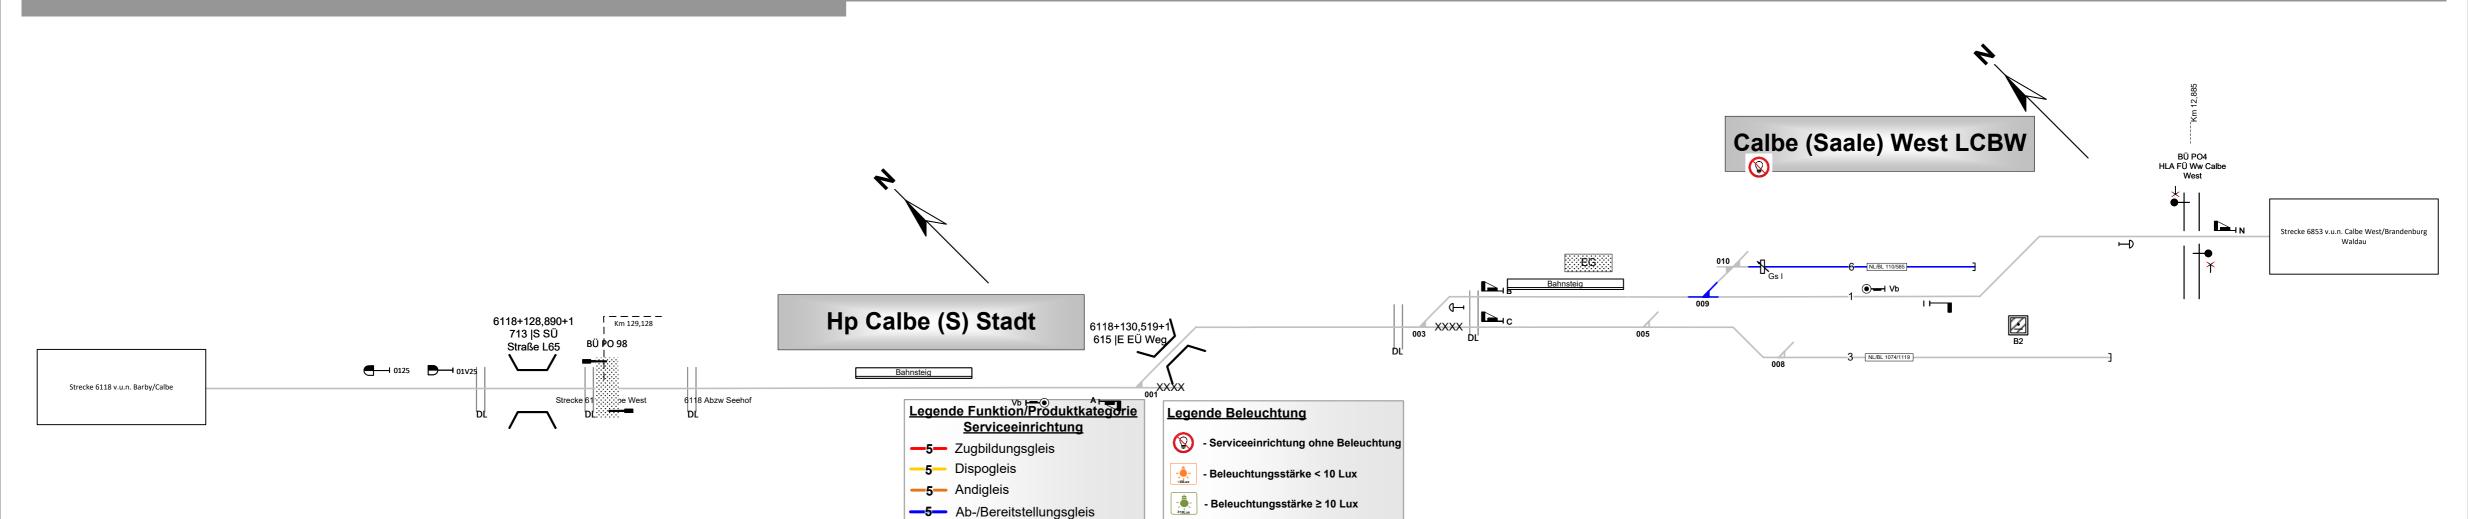



19.01.2024 I.IA-SO-N-MGB-P

Legende Weichen

- ortsgestellte Weiche

- ferngestellte Weiche

- Weiche EOW Bereich

-5— Ladegleis

-5 Tankgleis

_5— Ladegleis_KV_5— Lokgleis

—5— Zuführungsgleis

—5— keine Serviceeinrichtung