
Serviceeinrichtungen

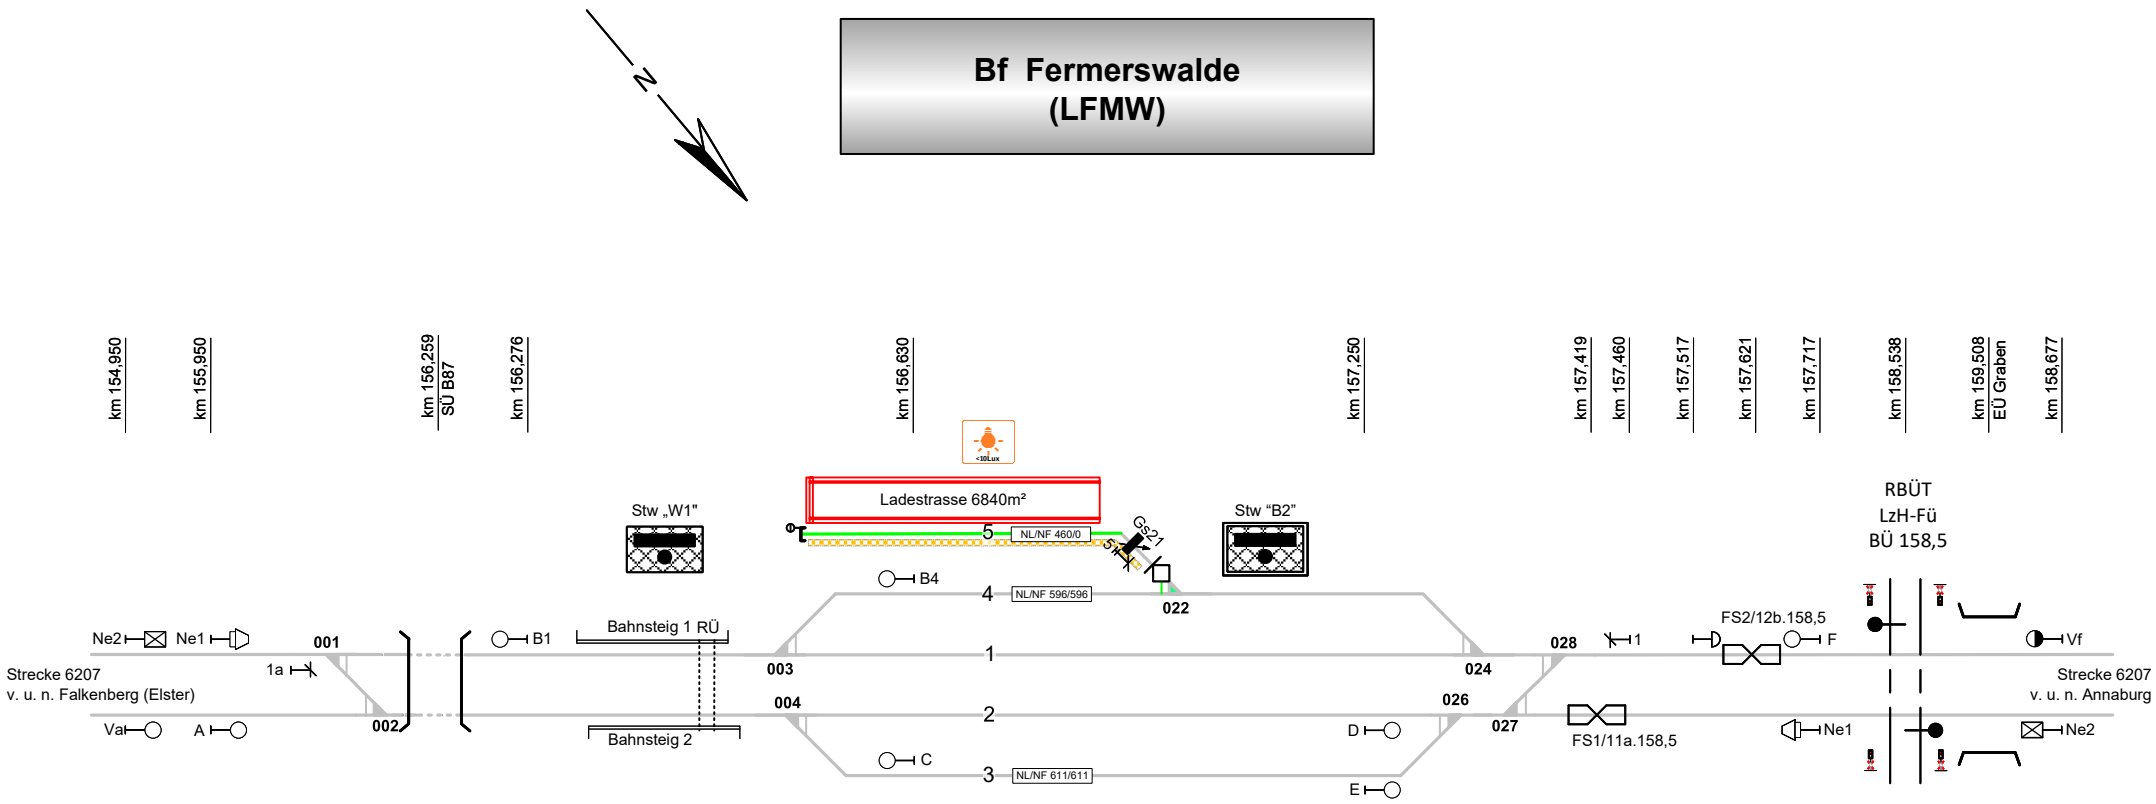

Die Legende ist auf Seite 2 zu finden.

V.IW-SO-N-LPZ-P
02.06.2026

Serviceeinrichtungen

DB InfraGO

Legende Funktion/Produktkategorie Serviceeinrichtung

- Zugbildungsgleis
- Dispogleis
- Andigleis
- Ab-/Bereitstellungsgleis
- Ladegleis
- Ladegleis_KV
- Lokgleis
- Tankgleis
- Zuführungsgleis
- keine Serviceeinrichtung

Legende Weichen

- ortsgestellte Weiche
- ferngestellte Weiche
- Weiche EOW Bereich

Legende Beleuchtung

- Serviceeinr. ohne Beleuchtung
- Beleuchtungsstärke < 10 Lux
- Beleuchtungsstärke ≥ 10 Lux

Legende Zusatzausstattung

- E 1 - Elektrant
- WF 1 - Wasserfüllständer
- ZV 1 - Zugvorheizanlage
- WC 1 - WC-Entsorgungsanlage
- Ladestraße - Ladestraße

Legende Gleis-/OLA-Längen

- NL/NF 150/100 - Nutzlänge Gleis / Fahrleitung in m
- nicht elektrifiziertes Gleis (auf der Seite des Striches)

Legende Wege

Nutzungsart der Gleiszwischenräume ist geschwindigkeitsabhängig.

Ausweisung der Wege erfolgt gemäß aktuellen betrieblichen Vorgaben.

Pro Zwischenraum werden 2 Wegearten ausgewiesen, abhängig vom betrachteten Arbeitsgleis (v = 0 km/h) und dem benachbarten Verkehrsgleis (v > 0 km/h)

- Rangiererweg ≥ 1,30 m
- Verkehrsweg ≥ 1,0 m
- Zu-/Rand-/Überwege
- Raum < 1,0 m

Einbauten sind nicht dargestellt. Dies ist in der Gefährdungsbeurteilung zu beachten. Mitarbeiter sind entsprechend zu unterweisen.