


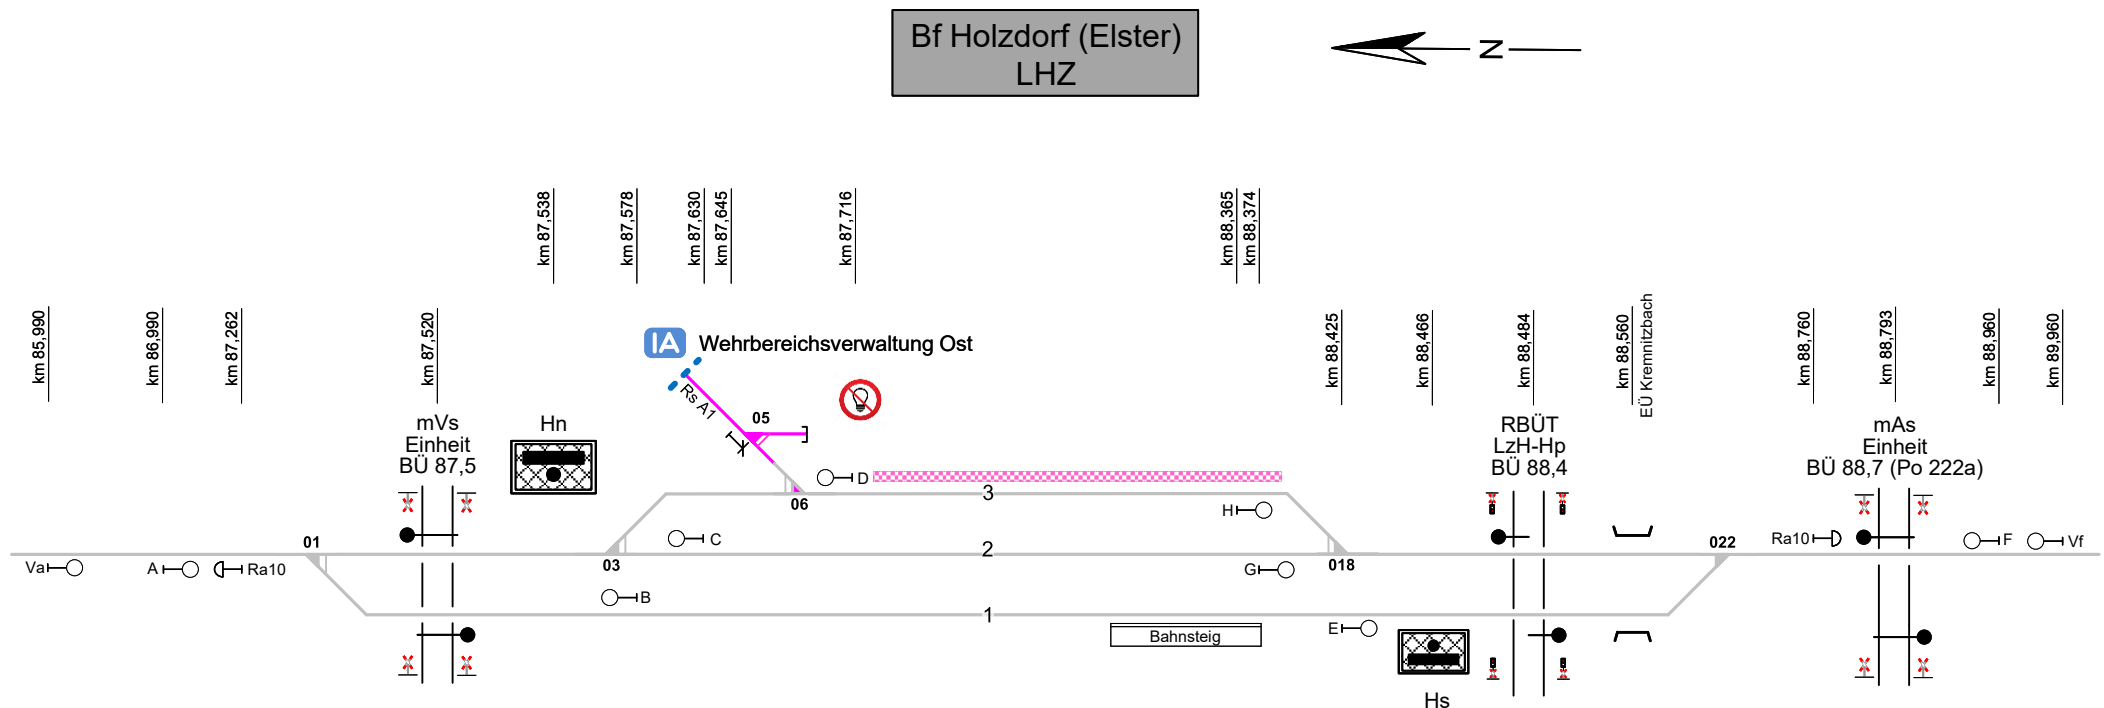

Legende Funktion/Produktkategorie Serviceeinrichtung

- 5 Zugbildungsgeleis
- 5 Dispoigeleis
- 5 Andigleis
- 5 Ab-/Bereitstellungsgeleis
- 5 Ladegleis
- 5 Ladegleis_KV
- 5 Lokgeleis
- 5 Tankgeleis
- 5 Zuführungsgeleis
- 5 keine Serviceeinrichtung

Legende Wege

Nutzungsart der Gleiszwischenräume (Wege) ist geschwindigkeitsabhängig.
Ausweisung erfolgt gemäß aktuellen betrieblichen Vorgaben zur Geschwindigkeit.

Pro Zwischenraum werden 2 Wegearten ausgewiesen, abhängig vom betrachteten Arbeitsgleis ($V = 0 \text{ km/h}$) und dem benachbarten Verkehrsgleis ($V > 0 \text{ km/h}$)

- Rangierweg $\geq 1,30 \text{ m}$

- Verkehrsweg $\geq 1,0 \text{ m}$

- Zu-/Rand-/Überwege

- Raum $< 1,0 \text{ m}$

Einbauten sind nicht dargestellt. Dies ist in der Gefährdungsbeurteilung zu beachten. Mitarbeiter sind entsprechend zu unterweisen.

Legende Weichen

- ↘ - ortsgestellte Weiche
- ↘ - ferngestellte Weiche
- ↘ EOW - Weiche EOW Bereich

Legende Beleuchtung

- ⚡ - Serviceeinrichtung ohne Beleuchtung
- ⚡ - Beleuchtungsstärke $< 10 \text{ Lux}$
- ⚡ - Beleuchtungsstärke $\geq 10 \text{ Lux}$