


Bf Neuburxdorf (LNX)

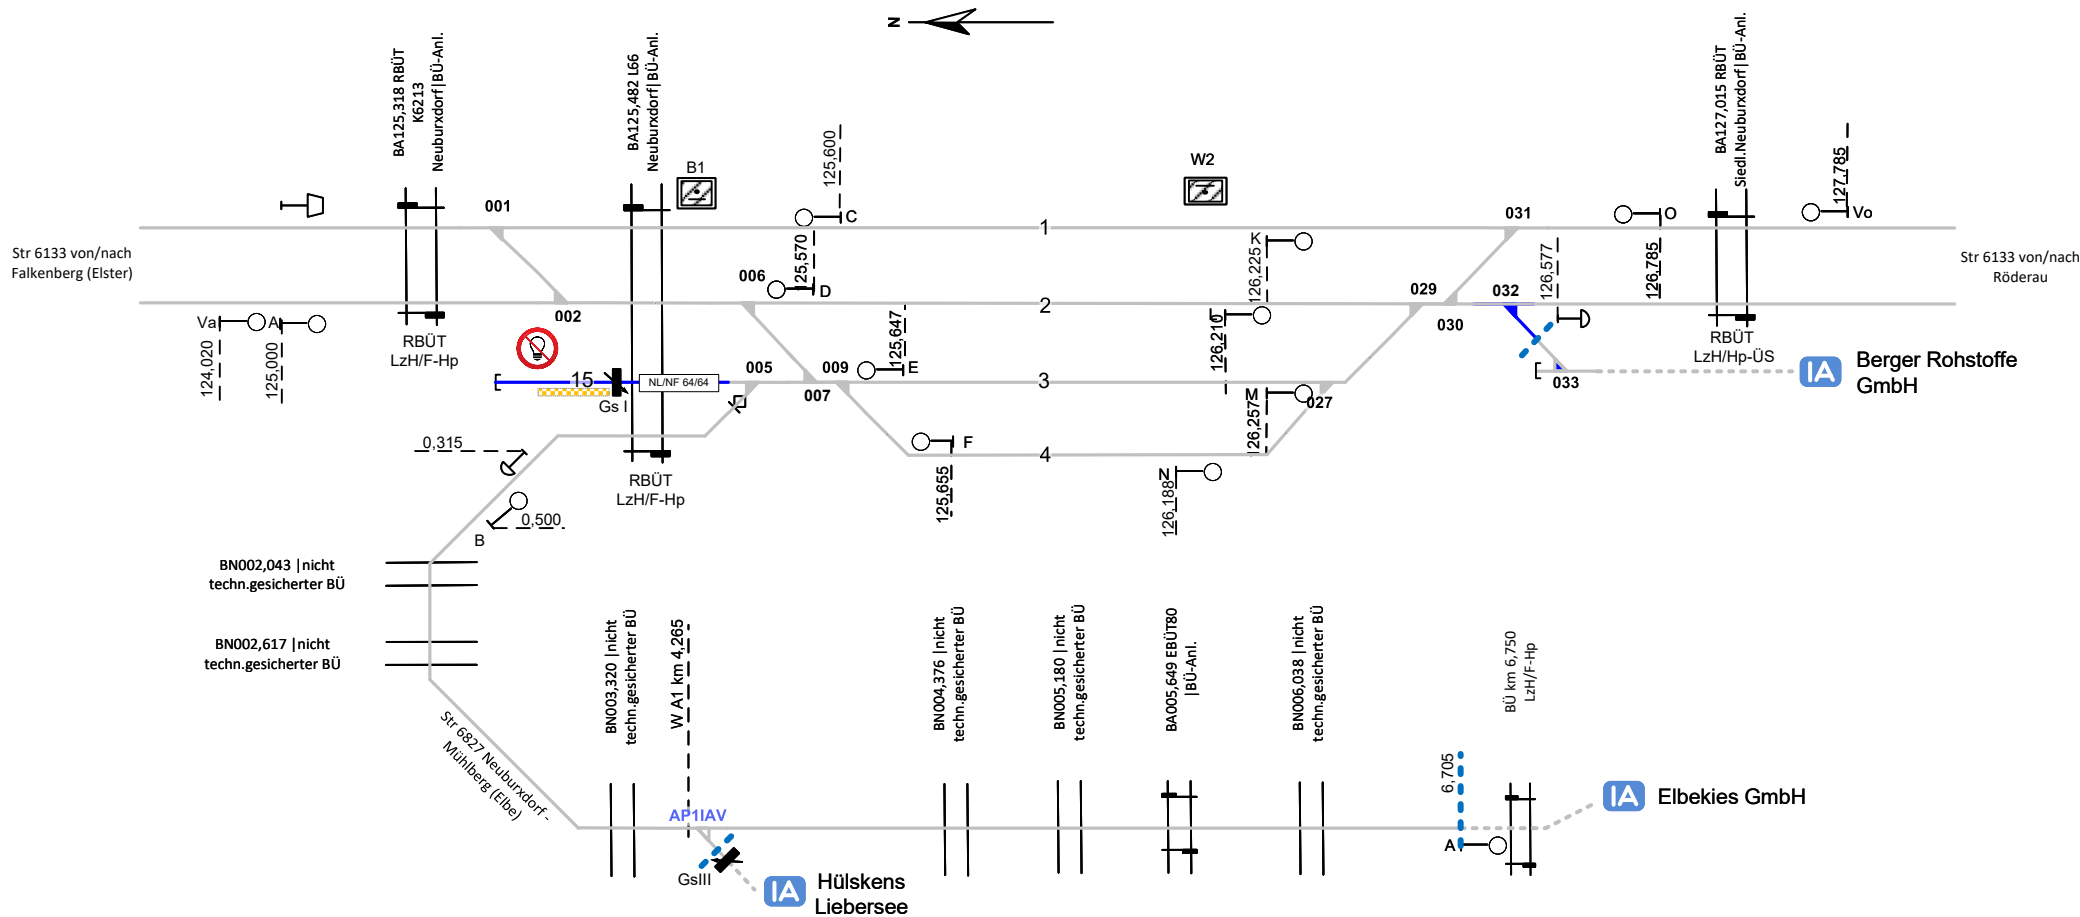

**Legende Funktion/Produktkategorie
Serviceeinrichtung**

- Zugbildungsgleis
- Dispogleis
- Andigleis
- Ab-/Bereitstellungsgleis
- Ladegleis
- Ladegleis_KV
- Lokgleis
- Tankgleis
- Zuführungsgleis
- keine Serviceeinrichtung

Legende Weichen

- ortsgestellte Weiche
- ferngestellte Weiche
- Weiche EOW Bereich

Legende Beleuchtung

- Serviceeinr. ohne Beleuchtung
- Beleuchtungsstärke < 10 Lux
- Beleuchtungsstärke 10 Lux

Legende Zusatzausstattung

- E 1 - Elektrant
- WF 1 - Wasserfüllständer
- ZV 1 - Zugvorheizanlage
- WC-Entsorgungsanlage
- Ladestraße

Legende Gleislängen

- Nutzlänge Gleis in m /
Länge Fahrleitung in m

Legende Wege

- Nutzungsart der Gleiszwischenräume ist geschwindigkeitsabhängig.
Ausweisung der Wege erfolgt gemäß aktuellen betrieblichen Vorgaben.
Pro Zwischenraum werden 2 Wegearten ausgewiesen, abhängig vom betrachteten Arbeitsgleis ($v = 0$ km/h) und dem benachbarten Verkehrsgleis ($v > 0$ km/h)
- Rangierweg $\geq 1,30$ m
 - Verkehrsweg $\geq 1,0$ m
 - Zu-/Rand-/Überwege
 - Raum $< 1,0$ m
- Einbauten sind nicht dargestellt. Dies ist in der Gefährdungsbeurteilung zu beachten. Mitarbeiter sind entsprechend zu unterweisen.