


Bf Wiederitzsch (LWI)

Bereichs-Kennziffer: 38

Bz 0.5 (gültig 12/22 -10/26)



KEINE VERFÜGBARKEIT GL. 8 ab 07/26!
TOTALSPERRUNG BF WIEDERITZSCH ab 10/26-12/27!

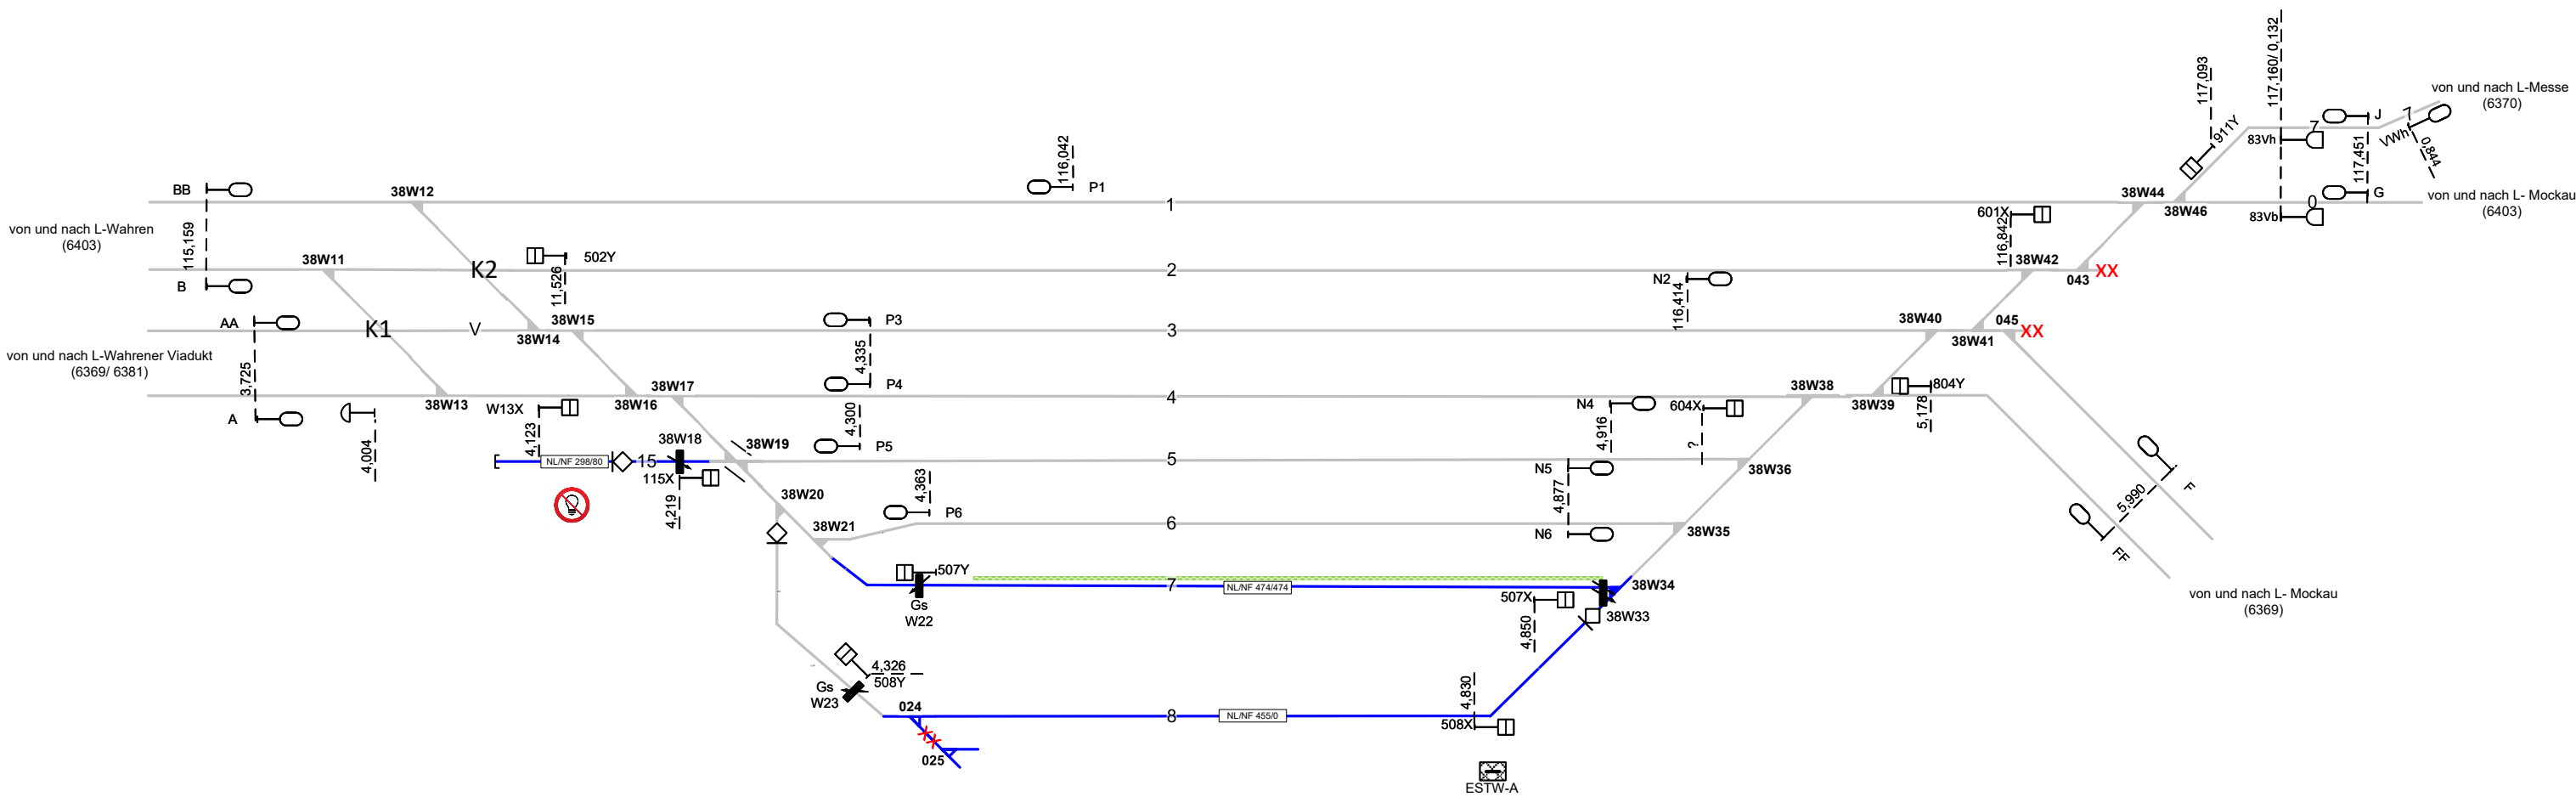

Legende Funktion/Produktkategorie Serviceeinrichtung 5 Zugbildungsgleis 5 Dispogleis 5 Andigleis 5 Ab-/Bereitstellungsgleis 5 Ladegleis 5 Ladegleis_KV 5 Lokgleis 5 Tankgleis 5 Zuführungsgleis 5 keine Serviceeinrichtung	Legende Weichen ortsgestellte Weiche ferngestellte Weiche EOW Weiche EOW Bereich Legende Beleuchtung Serviceeinr. ohne Beleuchtung Beleuchtungsstärke < 10 Lux Beleuchtungsstärke ≥ 10 Lux	Legende Zusatzausstattung E 1 - Elektrant WF 1 - Wasserfüllständer ZV 1 - Zugvorheizanlage WC 1 - WC-Entsorgungsanlage Ladestraße Legende Gleis-/OLA-Längen NL/NF 150/100 Nutzlänge Gleis / Fahrleitung in m nicht elektrifiziertes Gleis (auf der Seite des Striches)	Legende Wege Nutzungsart der Gleiszwischenräume ist geschwindigkeitsabhängig. Ausweisung der Wege erfolgt gemäß aktuellen betrieblichen Vorgaben. Pro Zwischenraum werden 2 Wegearten ausgewiesen, abhängig vom betrachteten Arbeitsgleis (v = 0 km/h) und dem benachbarten Verkehrsgleis (v > 0 km/h) Rangierweg ≥ 1,30 m Verkehrsweg ≥ 1,0 m Zu-/Rand-/Überwege Raum < 1,0 m Einbauten sind nicht dargestellt. Dies ist in der Gefährdungsbeurteilung zu beachten. Mitarbeiter sind entsprechend zu unterweisen.
--	--	--	--