


Großhesselohe Isartalbahnhof

MGOI

Strecke 5507 km 5,87

Sp Dr S 60

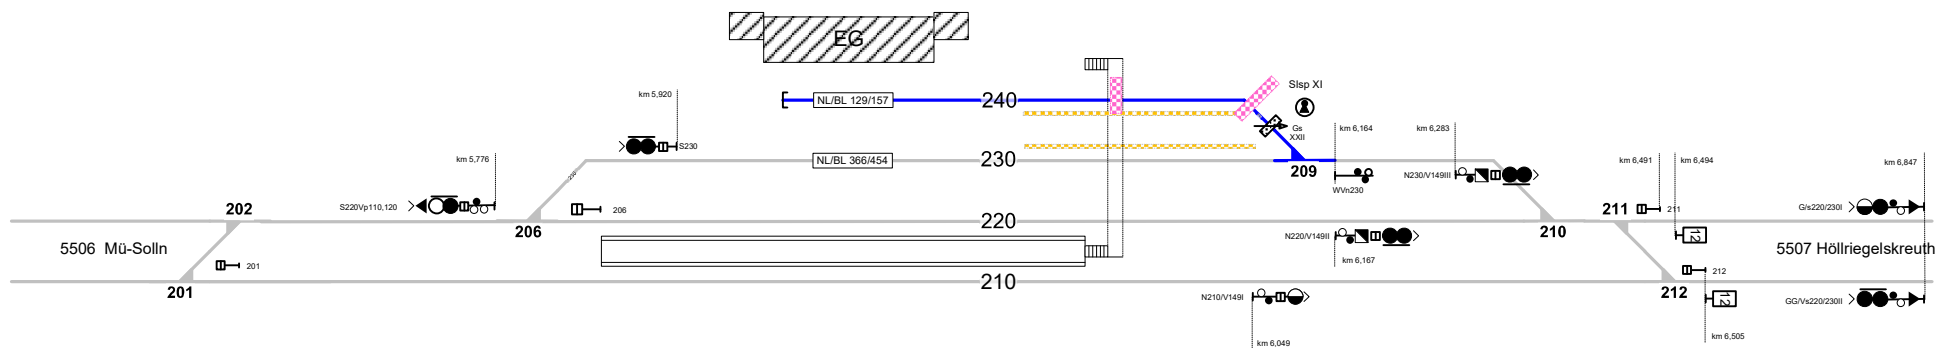

Legende Funktion/Produktkategorie Serviceeinrichtung

- 5 Zugbildungs- und Dispositionsgleis
- 5 Dispositionsgleis
- 5 Andigleis
- 5 Ab-/Bereitstellungsgleis
- 5 Ladegleis
- 5 Ladegleis_KV
- 5 Lokgleis
- 5 Tankgleis
- 5 Zuführungsgleis
- 5 keine Serviceeinrichtung

Legende Wege

Nutzungsart der Gleiszwischenräume (Wege) ist Geschwindigkeitsabhängig. Ausweisung erfolgt gemäß aktuellen, betrieblichen Vorgaben zur Geschwindigkeit. Pro Zwischenraum werden 2 Wegearten ausgewiesen, abhängig vom betrachteten Arbeitsgleis ($V = 0 \text{ km/h}$) und dem benachbarten Verkehrsgleis ($V > 0 \text{ km/h}$)

- Rangierweg $\geq 1,30 \text{ m}$
- Verkehrsweg $\geq 1,0 \text{ m}$
- Zu-/Rand-/Überwege
- Raum $< 1,0 \text{ m}$

Einbauten sind nicht dargestellt. Dies ist in der Gefährdungsbeurteilung zu beachten. Mitarbeiter sind entsprechend zu unterweisen.

Legende Beleuchtung

- 5 - Serviceeinrichtung ohne Beleuchtung
- 5 - Beleuchtungsstärke $< 10 \text{ Lux}$
- 5 - Beleuchtungsstärke $\geq 10 \text{ Lux}$

Legende Weichen

- 5 - ortsgestellte Weiche
- 5 - ferngestellte Weiche
- 5 EOW - Weiche EOW Bereich