


Bf München-Laim Rbf

MLR
5501 München - Ingolstadt
5503 München - Augsburg
5504 München - Mittenwald
5540 München - Gauting
5544 München - Petershausen

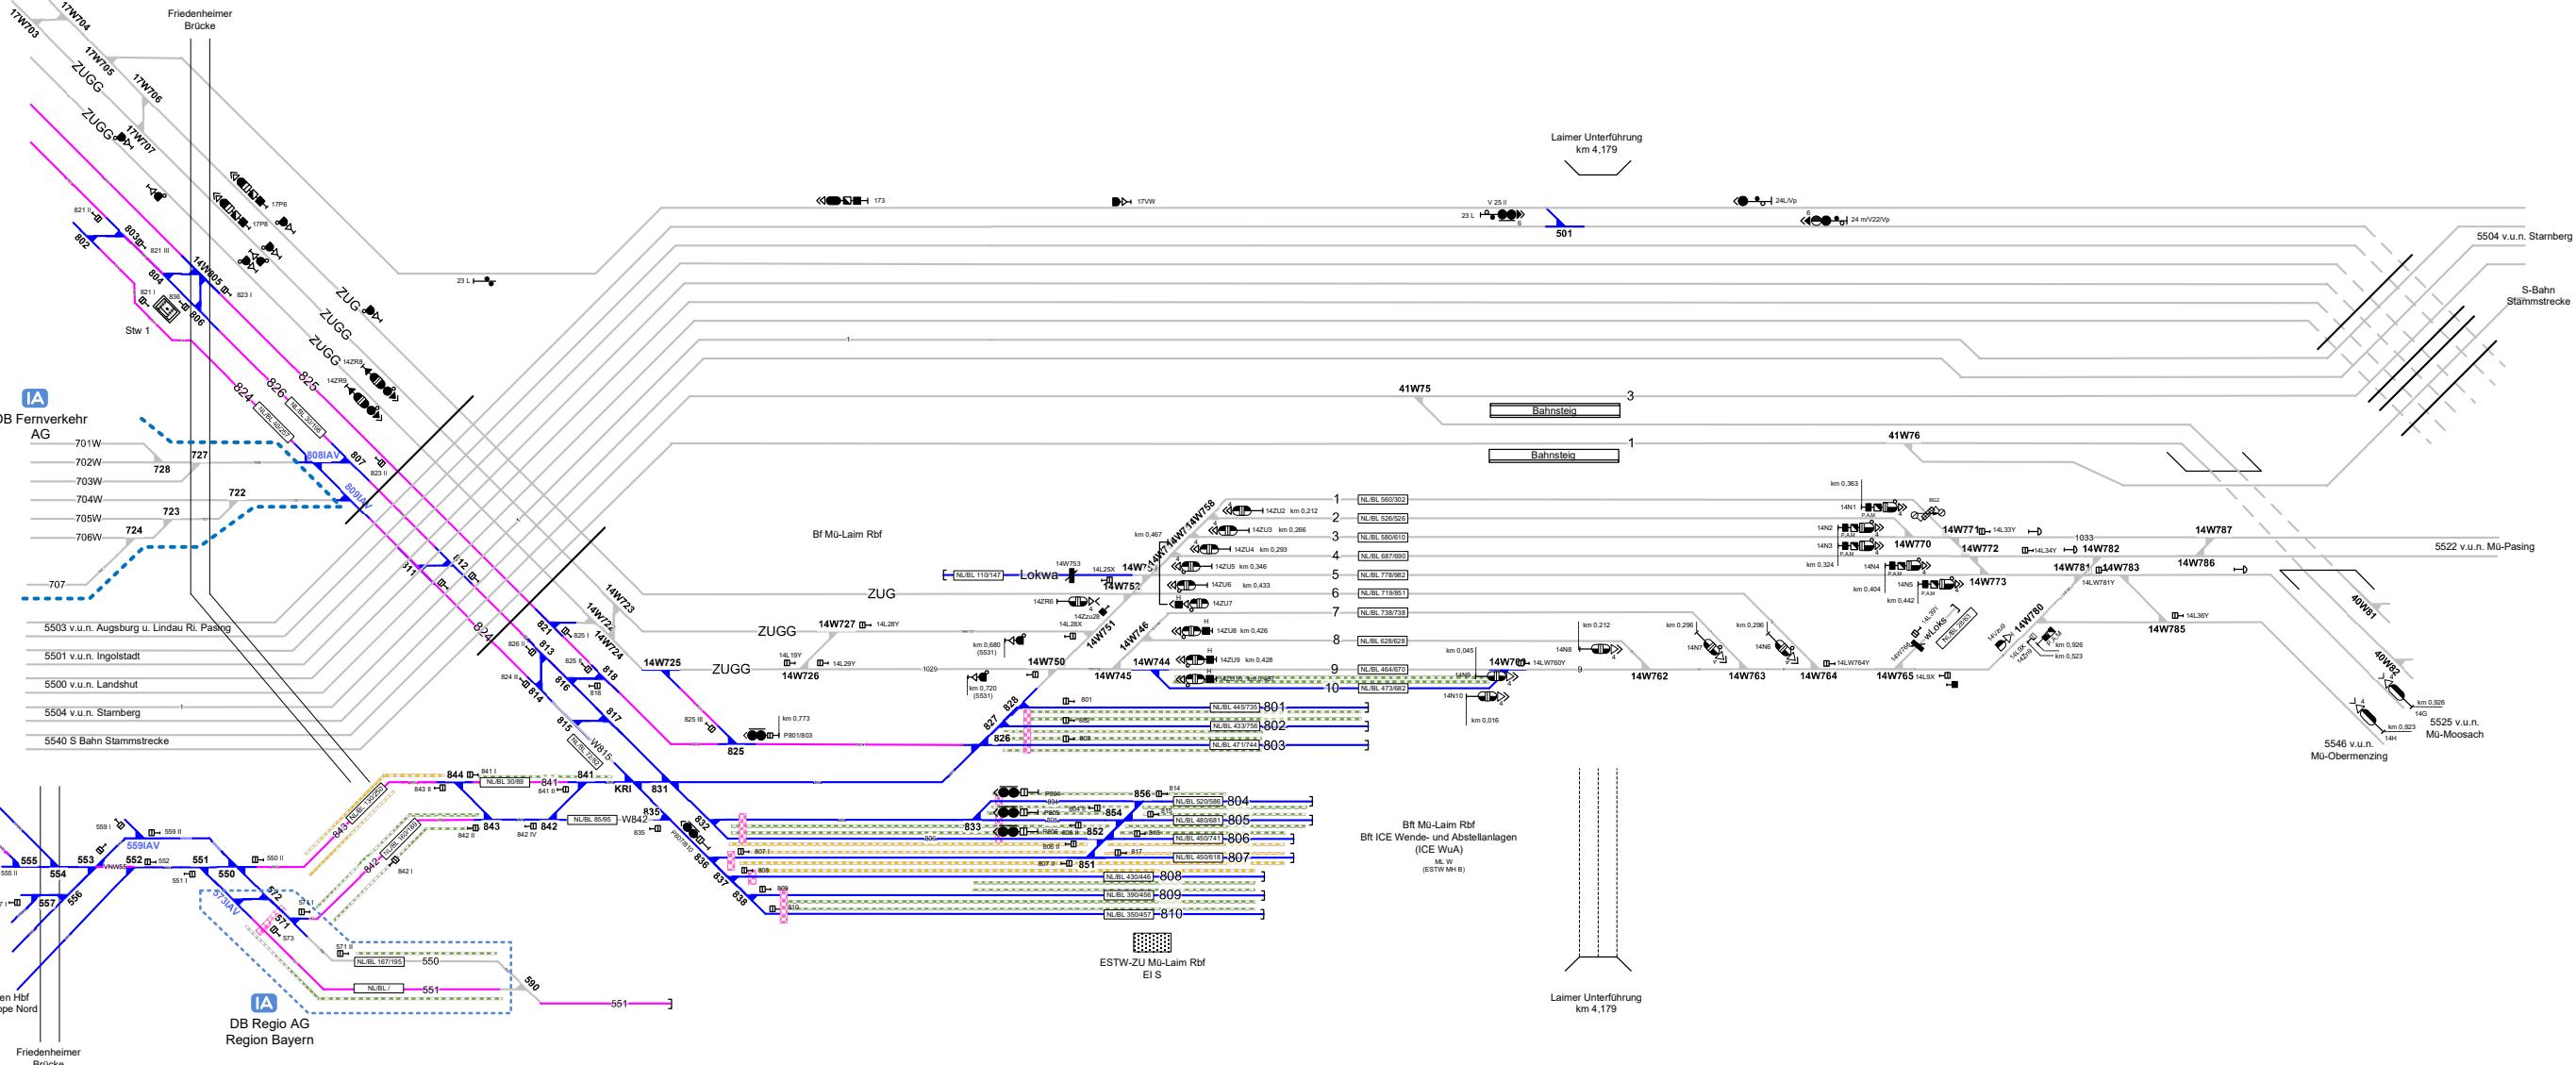

Legende Funktion/Produktkategorie

- ## —5— Zugbildungsaufis

- 5** Dispoqleis

- 5— Andigleis

- ### **—5— Ab-/Bereitstellungsgleis**

- 5— Ladegleis

- 5— Ladegleis_

- 5— Lokgleis

- ## **5** Tankgleis

- 5** Zuführung
6 keine Son.

- 5— keine Seite

Legende Beleuchtung

- Serviceeinrichtung

- - Serviceeinrichtung

-

	- Beleuchtungsstärke ≥ 10 Lux	<input checked="" type="checkbox"/> - Raum < 1,0 m Einbauten sind nicht dargestellt. Dies ist in der Gefährdungsbeurteilung zu beachten. Mitarbeiter sind entsprechend zu unterweisen.
---	--------------------------------------	---