


Bf Mindelheim

MMH

5360 - km 18,730

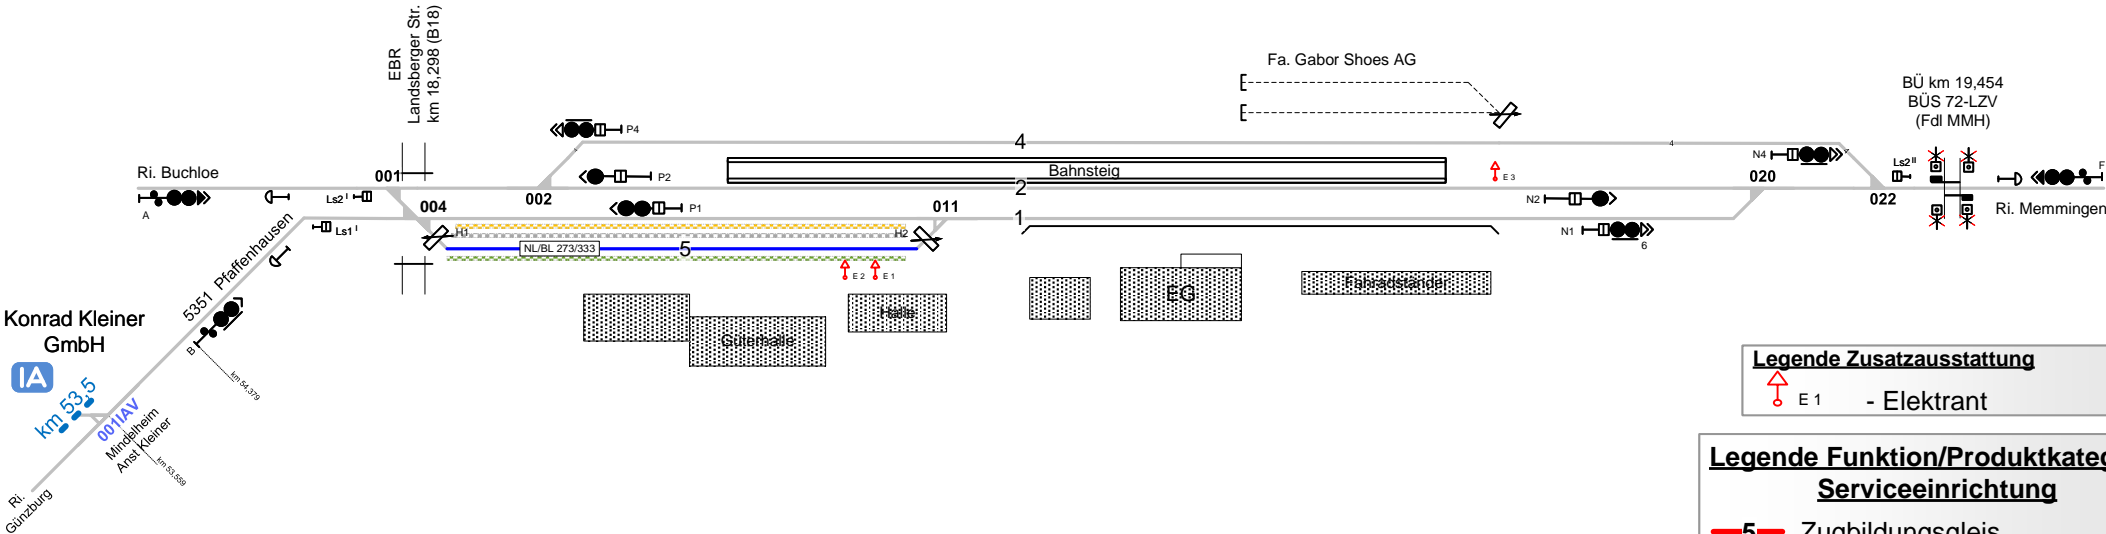

Legende Zusatzausstattung

E 1 - Elektrant

Legende Funktion/Produktkategorie Serviceeinrichtung

- 5 Zugbildungsgleis
- 5 Dispogleis
- 5 Andigleis
- 5 Ab-/Bereitstellungsgleis
- 5 Ladegleis
- 5 Ladegleis_KV
- 5 Lokgleis
- 5 Tankgleis
- 5 Zuführungsgleis
- 5 keine Serviceeinrichtung

Legende Wege

Nutzungsart der Gleiszwischenräume (Wege) ist Geschwindigkeitsabhängig. Ausweisung erfolgt gemäß aktuellen, betrieblichen Vorgaben zur Geschwindigkeit. Pro Zwischenraum werden 2 Wegearten ausgewiesen, abhängig vom betrachteten Arbeitsgleis (V = 0 km/h) und dem benachbarten Verkehrsgleis (V > 0 km/h)

- 5 - Rangiererweg ≥ 1,30 m
- 5 - Verkehrsweg ≥ 1,0 m
- 5 - Zu-/Rand-/Überwege
- 5 - Raum < 1,0 m

Einbauten sind nicht dargestellt. Dies ist in der Gefährdungsbeurteilung zu beachten. Mitarbeiter sind entsprechend zu unterweisen.

Legende Beleuchtung

- 5 - Serviceeinrichtung ohne Beleuchtung
- 5 - Beleuchtungsstärke < 10 Lux
- 5 - Beleuchtungsstärke ≥ 10 Lux

Legende Weichen

- 5 - ortsgestellte Weiche
- 5 - ferngestellte Weiche
- 5 EOW - Weiche EOW Bereich