


München - Mittersending

MMT

5505 km 6,41

Sp DrS 60

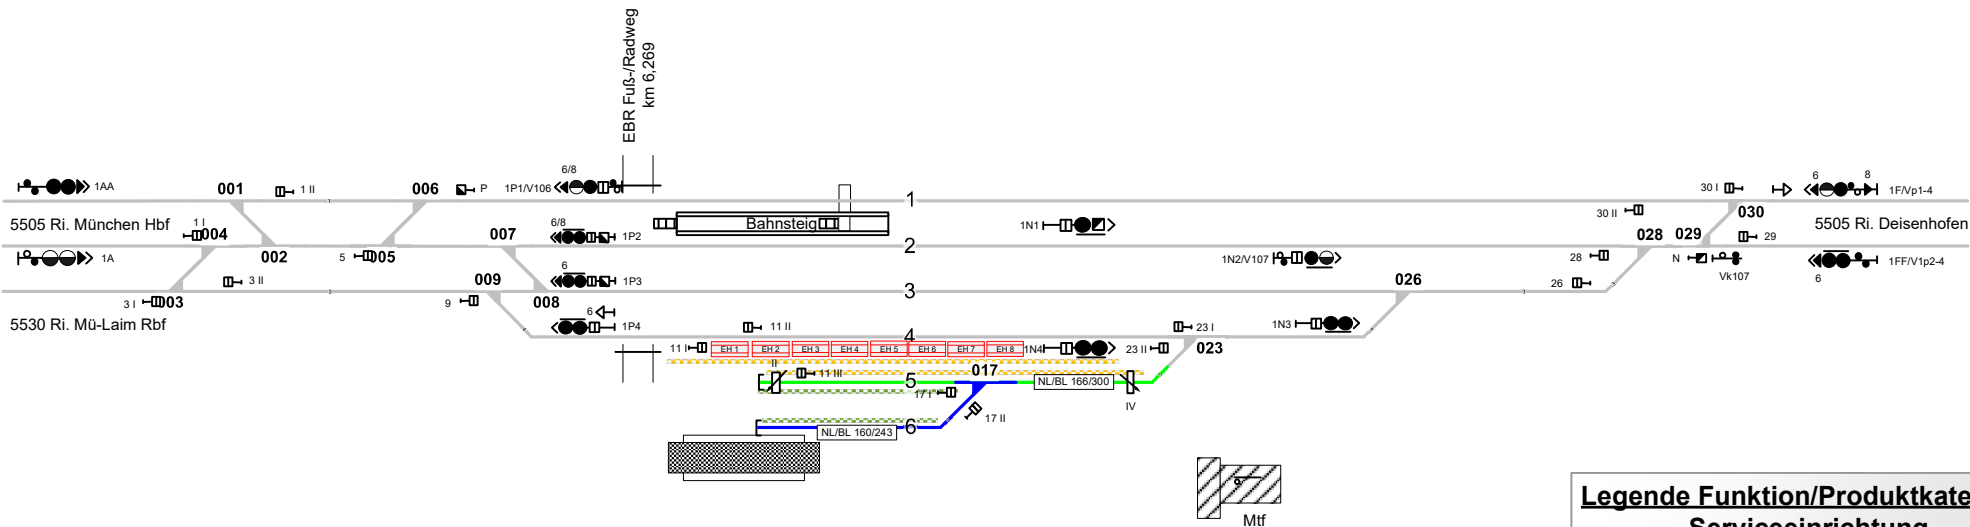

Legende Zusatzausstattung

EH 1 - Einstiegshilfe

Legende Beleuchtung



- Serviceeinrichtung ohne Beleuchtung



- Beleuchtungsstärke < 10 Lux



- Beleuchtungsstärke ≥ 10 Lux

Legende Weichen



- ortsgestellte Weiche



- ferngestellte Weiche



- Weiche EOW Bereich

Legende Wege

Nutzungsart der Gleiszwischenräume (Wege) ist Geschwindigkeitsabhängig. Ausweisung erfolgt gemäß aktuellen, betrieblichen Vorgaben zur Geschwindigkeit. Pro Zwischenraum werden 2 Wegearten ausgewiesen, abhängig vom betrachteten Arbeitsgleis (V = 0 km/h) und dem benachbarten Verkehrsgleis (V > 0 km/h)

- Rangierweg ≥ 1,30 m

- Verkehrsweg ≥ 1,0 m

- Zu-/Rand-/Überwege

- Raum < 1,0 m

Einbauten sind nicht dargestellt. Dies ist in der Gefährdungsbeurteilung zu beachten. Mitarbeiter sind entsprechend zu unterweisen.

Legende Funktion/Produktkategorie Serviceeinrichtung

-5 Zugbildungsgleis

-5 Dispo

-5 Andigleis

-5 Ab-/Bereitstellungsgleis

-5 Ladegleis

-5 Ladegleis_KV

-5 Lokgleis

-5 Tankgleis

-5 Zuführungsgleis

-5 keine Serviceeinrichtung