


<u>Legende Funktion/Produktkategorie</u>	
<u>Serviceeinrichtung</u>	
— 5	Zugbildungsgleis
— 5	Dispgleis
— 5	Andigleis
— 5	Ab-/Bereitstellungsgleis
— 5	Ladegleis
— 5	Ladegleis_KV
— 5	Lokgleis
— 5	Tankgleis
— 5	Zuführungsgleis
— 5	keine Serviceeinrichtung

<u>Legende Beleuchtung</u>	
	- Serviceeinrichtung ohne Beleuchtung
	- Beleuchtungsstärke < 10 Lux
	- Beleuchtungsstärke ≥ 10 Lux

<u>Legende Weichen</u>	
	- ortsgestellte Weiche
	- ferngestellte Weiche
	- Weiche EOW Bereich

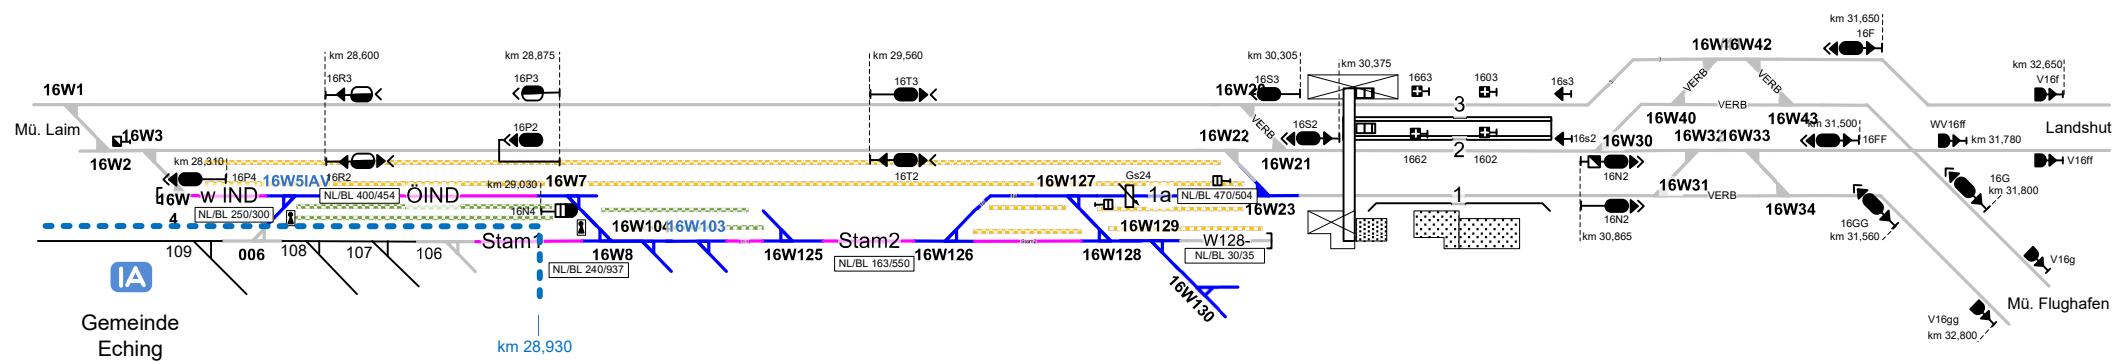

Bf Neufahrn (b. Freising)

MNF
5500 München – Landshut km 30,420
ESTW
Bedienung BZ München



Legende Wege

Nutzungsart der Gleiszwischenräumen (Wege) ist Geschwindigkeitsabhängig.
Ausweisung erfolgt gemäß aktuellen, betrieblichen Vorgaben zur Geschwindigkeit.
Pro Zwischenraum werden 2 Wegearten ausgewiesen, abhängig vom betrachteten Arbeitsgleis ($V = 0 \text{ km/h}$) und dem benachbarten Verkehrsgleis ($V > 0 \text{ km/h}$)

	- Rangiererweg $\geq 1,30 \text{ m}$
	- Verkehrsweg $\geq 1,0 \text{ m}$
	- Zu-/Rand-/Überwege
	- Raum $< 1,0 \text{ m}$

Einbauten sind nicht dargestellt. Dies ist in der Gefährdungsbeurteilung zu beachten. Mitarbeiter sind entsprechend zu unterweisen.