


München Pasing Bbf

**i** In dieser Betriebsstelle stehen grundsätzlich Lagerkapazitäten zur Verfügung, um dort für die Durchführung von Zugfahrten benötigte Stoffe zu lagern. Bitte senden Sie ihre Anfrage an Ihre regionalen Ansprechpartner:innen per Mail an [aps.s@deutschebahn.com](mailto:aps.s@deutschebahn.com). Bitte geben Sie dabei folgende weitere Informationen an: Nutzungszweck der Fläche, Anmietzeitraum, Flächenbedarf in m².

**i** MPB  
Strecke 5503, 5520

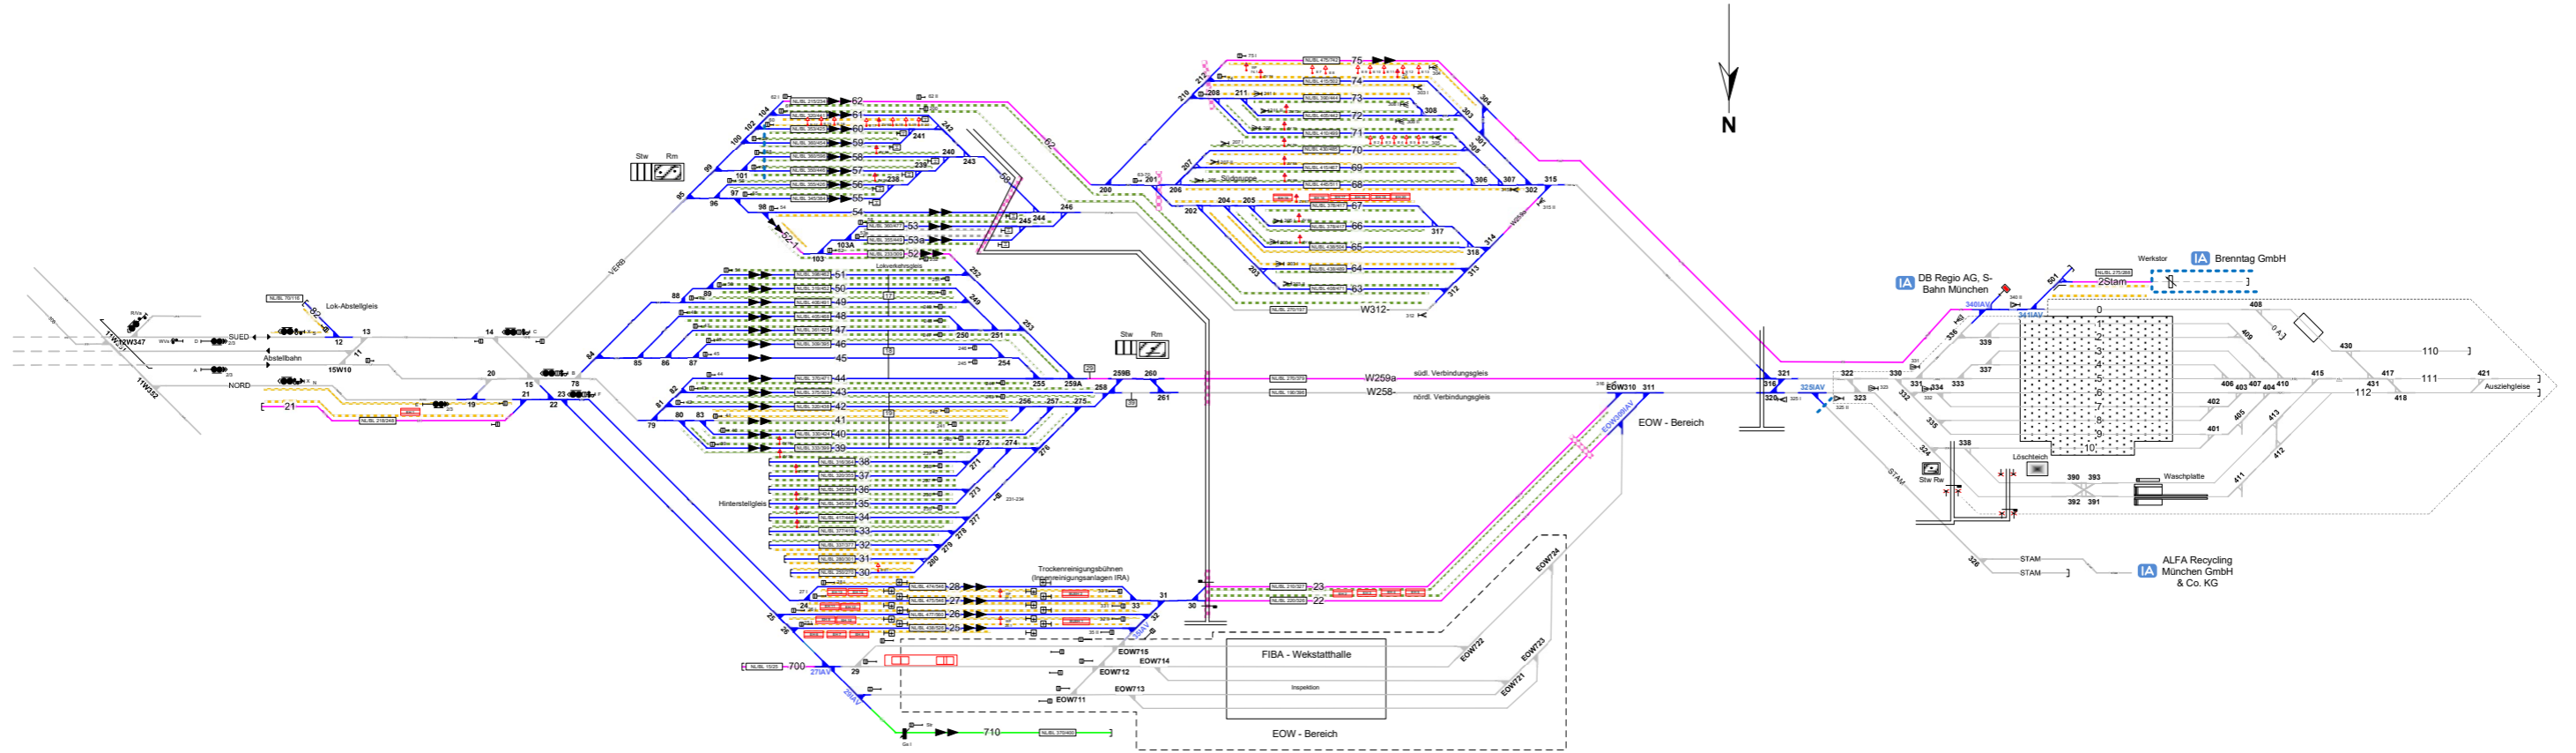

**Legende Weichen**

- ↑ - aufgestellte Weiche
- ↓ - feingestellte Weiche
- EOW - Weiche EOW Bereich

**Legende Beleuchtung**

- ☐ - Serviceeinrichtung ohne Beleuchtung
- ☑ - Beleuchtungsstärke < 10 Lux
- ☑ - Beleuchtungsstärke ≥ 10 Lux

**Legende Zusatzausstattung**

- E 13 - Elektrant
- WF 1 - Wasserfüllständer
- REIN - Einstiegshilfe
- ↑ - Zugvorheizanlage
- REIN 1 - Arbeits- und Reinigungsbühne

**Legende Wege**

Nutzungsart der Gleiszwischenräume (Wege) ist Geschwindigkeitsabhängig. Ausweisung erfolgt gemäß aktuellen, betrieblichen Vorgaben zur Geschwindigkeit. Pro Zwischenraum werden 2 Wegarten ausgewiesen, abhängig vom betrachteten Arbeitsgleis (V = 0 km/h) und dem benachbarten Verkehrsgleis (V > 0 km/h)

- ☐ - Rangierweg ≥ 1,30 m
- ☐ - Verkehrsweg ≥ 1,0 m
- ☐ - Zu-/Rand-/Überwege
- ☐ - Raum < 1,0 m

Einbauten sind nicht dargestellt. Dies ist in der Gefährdungsbeurteilung zu beachten. Mitarbeiter sind entsprechend zu unterweisen.

**Legende Zugfahrstraßen in Serviceeinrichtungen**

- ↔ - Zugfahrstraße aus beiden Richtungen für Reise- und Güterzüge
- - Zugfahrstraße aus einer Richtung für Reise- und Güterzüge
- ↔ - Zugfahrstraße aus beiden Richtungen für Güterzüge
- - Zugfahrstraße aus einer Richtung für Güterzüge
- ↔ - Zugfahrstraße f. Durchfahrten von Reise- und Güterzügen
- - Zugfahrstraße f. Durchfahrten von Güterzügen

**Legende Funktion/Produktkategorie Serviceeinrichtung**

- 5 - Zugbildungsgleis
- 5 - Dispo-gleis
- 5 - Andigleis
- 5 - Ab-/Bereitstellungsgleis
- 5 - Ladegleis
- 5 - Ladegleis\_KV
- 5 - Lokgleis
- 5 - Tankgleis
- 5 - Zuführungsgleis
- 5 - keine Serviceeinrichtung