

<u>Legende Funktion/Produktkategorie</u>	
<u>Serviceeinrichtung</u>	
— 5 —	Zugbildungsgleis
— 5 —	Dispgleis
— 5 —	Andigleis
— 5 —	Ab-/Bereitstellungsgleis
— 5 —	Ladegleis
— 5 —	Ladegleis_KV
— 5 —	Lokgleis
— 5 —	Tankgleis
— 5 —	Zuführungsgleis
— 5 —	keine Serviceeinrichtung

<u>Legende Beleuchtung</u>	
	- Serviceeinrichtung ohne Beleuchtung
	- Beleuchtungsstärke < 10 Lux
	- Beleuchtungsstärke ≥ 10 Lux


<u>Legende Weichen</u>	
	- ortsgestellte Weiche
	- ferngestellte Weiche
	- Weiche EOW Bereich

Schliersee

MSCS



Strecke 5620 km 24,570
Strecke 5621 km 0,000
Mechn. Stellw.

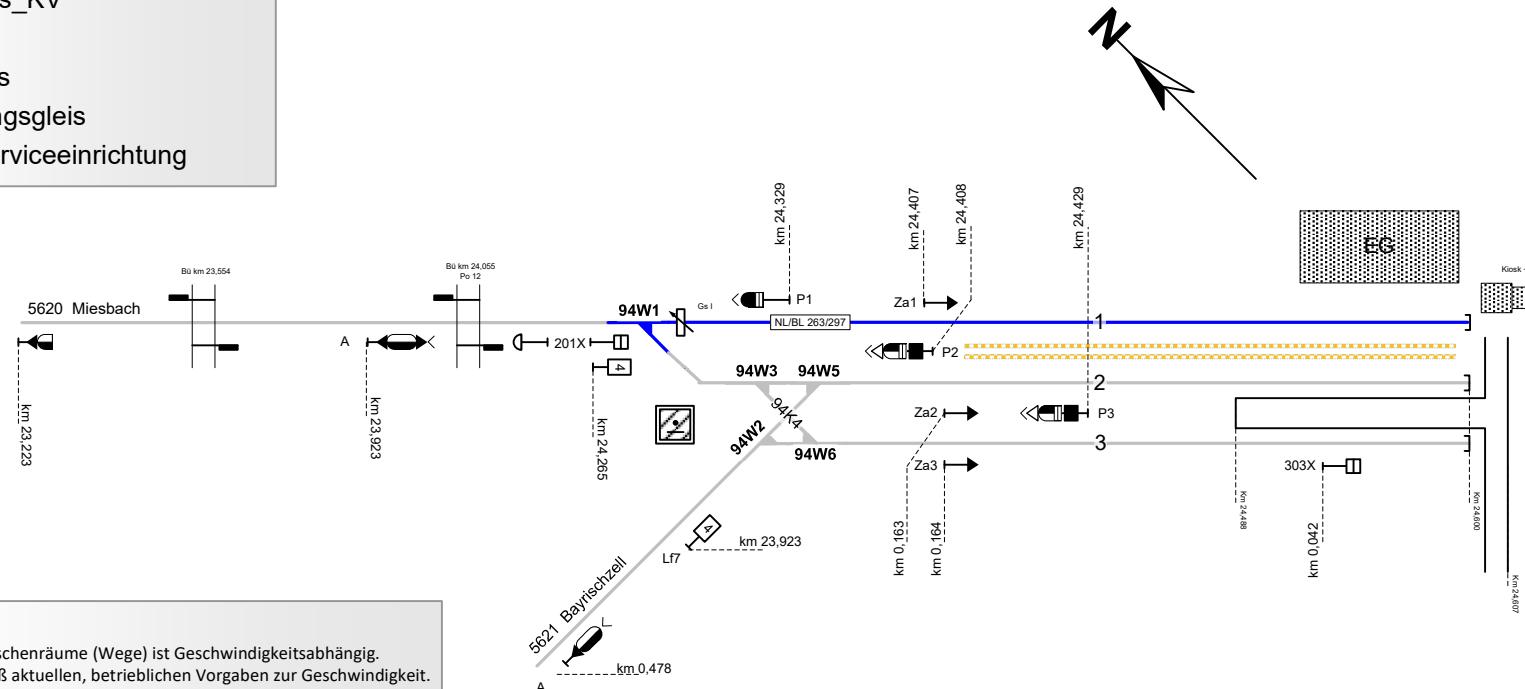

Legende Wege

Nutzungsart der Gleiszwischenräume (Wege) ist Geschwindigkeitsabhängig.
Ausweisung erfolgt gemäß aktuellen, betrieblichen Vorgaben zur Geschwindigkeit.
Pro Zwischenraum werden 2 Wegearten ausgewiesen, abhängig vom betrachteten
Arbeitsgleis ($V = 0 \text{ km/h}$) und dem benachbarten Verkehrsgleis ($V > 0 \text{ km/h}$)

- Rangiererweg ≥ 1,30 m
- Verkehrsweg ≥ 1,0 m
- Zu-/Rand-/Überwege
- Raum < 1,0 m

Einbauten sind nicht dargestellt. Dies ist in der Gefährdungsbeurteilung zu beachten. Mitarbeiter sind entsprechend zu unterweisen.