Serviceeinrichtungen

DB InfraGO

Bf Treuchtlingen

MTL

5310 – km 34,546
5320 – km 0,0
5321 – km 0,0
5501 – km 136,765

Legende Funktion/Produktkategorie Serviceeinrichtung

- 5 Zugbildungsgleis
- 5 Dispogleis
- 5 Andigleis
- 5 Ab-/Bereitstellungsgleis
- 5 Ladegleis
- 5 Ladegleis_KV
- 5 Lokgleis
- 5 Tankgleis
- 5 Zuführungsgleis
- 5 keine Serviceeinrichtung

Legende Beleuchtung

- Serviceeinrichtung ohne Beleuchtung
- Beleuchtungsstärke < 10 Lux
- Beleuchtungsstärke ≥ 10 Lux

Legende Weichen

- ortsgestellte Weiche
- ferngestellte Weiche
- EOW – Weiche EOW Bereich

Legende Zusatzausstattung

- E 1 – Elektrant
- ZV 1 – Zugvorheizanlage
- L Ladz 1 von 1 – Ladestraße
- WF 1 – Wasserfüllständer
- WC Entsorgung

Legende Gleislängen

NL/NF 150/100 Nutzlänge/Nutzlänge Fahrleitung m/m

N

Durchgehende Hauptgleise

Wü - Au	Gl.6	Au - Wü	Gl.5
Nür - Au	Gl.6	Au - Nür	Gl.3
Wü - Ing	Hp2	Ing - Wü	Hp2
Nür - Ing	Gl.4	Ing - Nür	Gl.3

Legende Wege

Nutzungsart der Gleiszwischenräume (Wege) ist Geschwindigkeitsabhängig. Ausweisung erfolgt gemäß aktuellen, betrieblichen Vorgaben zur Geschwindigkeit. Pro Zwischenraum werden 2 Wegearten ausgewiesen, abhängig vom betrachteten Arbeitsgleis (V = 0 km/h) und dem benachbarten Verkehrsgleis (V > 0 km/h)

- Rangiererweg ≥ 1,30 m
- Verkehrsweg ≥ 1,0 m
- Zu-/Rand-/Überwege
- Raum < 1,0 m
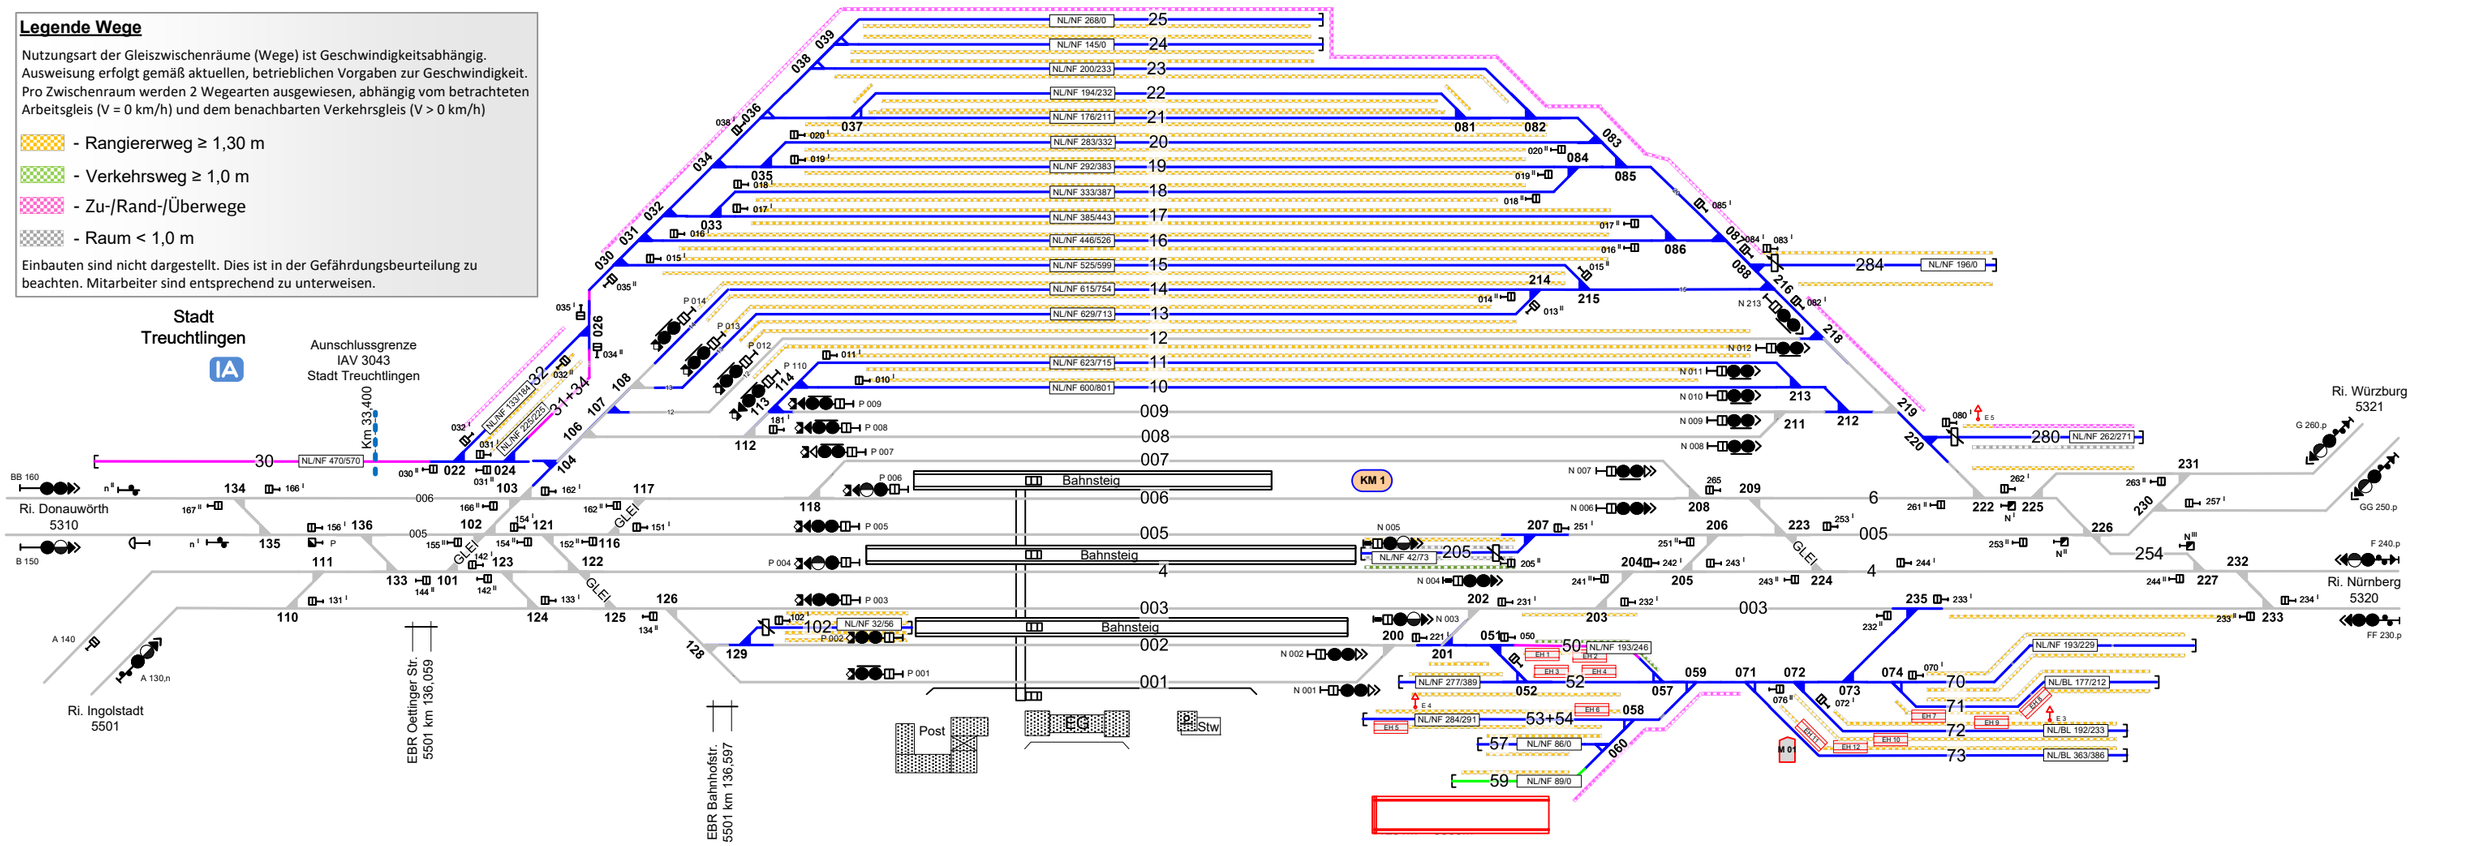
Einbauten sind nicht dargestellt. Dies ist in der Gefährdungsbeurteilung zu beachten. Mitarbeiter sind entsprechend zu unterweisen.