


Aschaffenburg Süd

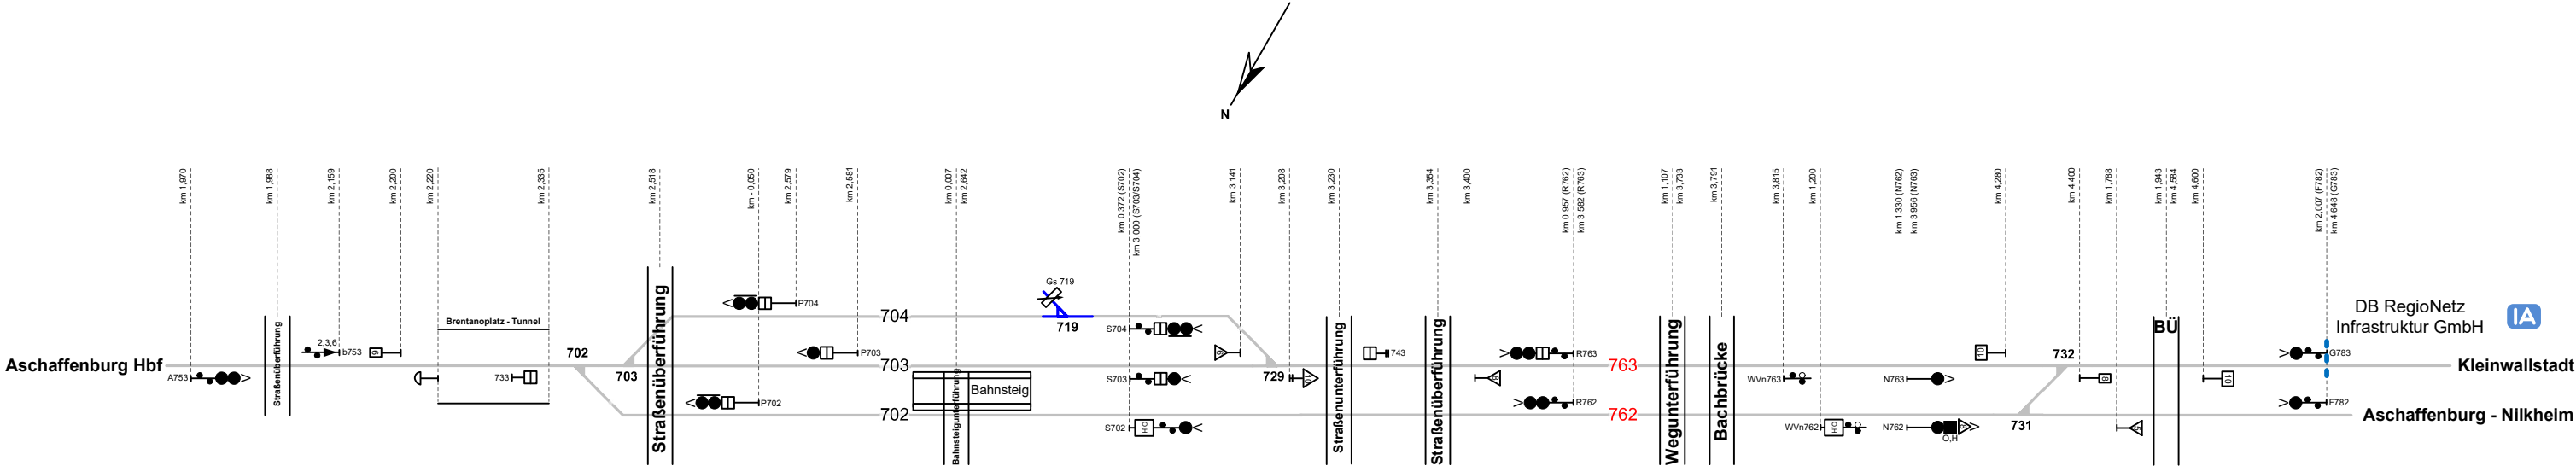

**Legende Funktion/Produktkategorie**  
**Serviceeinrichtung**  

5

 Zugbildungsgleis

5

 Dispogleis

5

 Andigleis

5

 Ab-/Bereitstellungsgleis

5

 Ladegleis

5

 Ladegleis\_KV

5

 Lokgleis

5

 Tankgleis

5

 Zuführungsgleis

5

 keine Serviceeinrichtung

**Legende Weichen**  

- ortsgestellte Weiche

- ferngestellte Weiche

EOW

 - Weiche EOW Bereich