


Bamberg

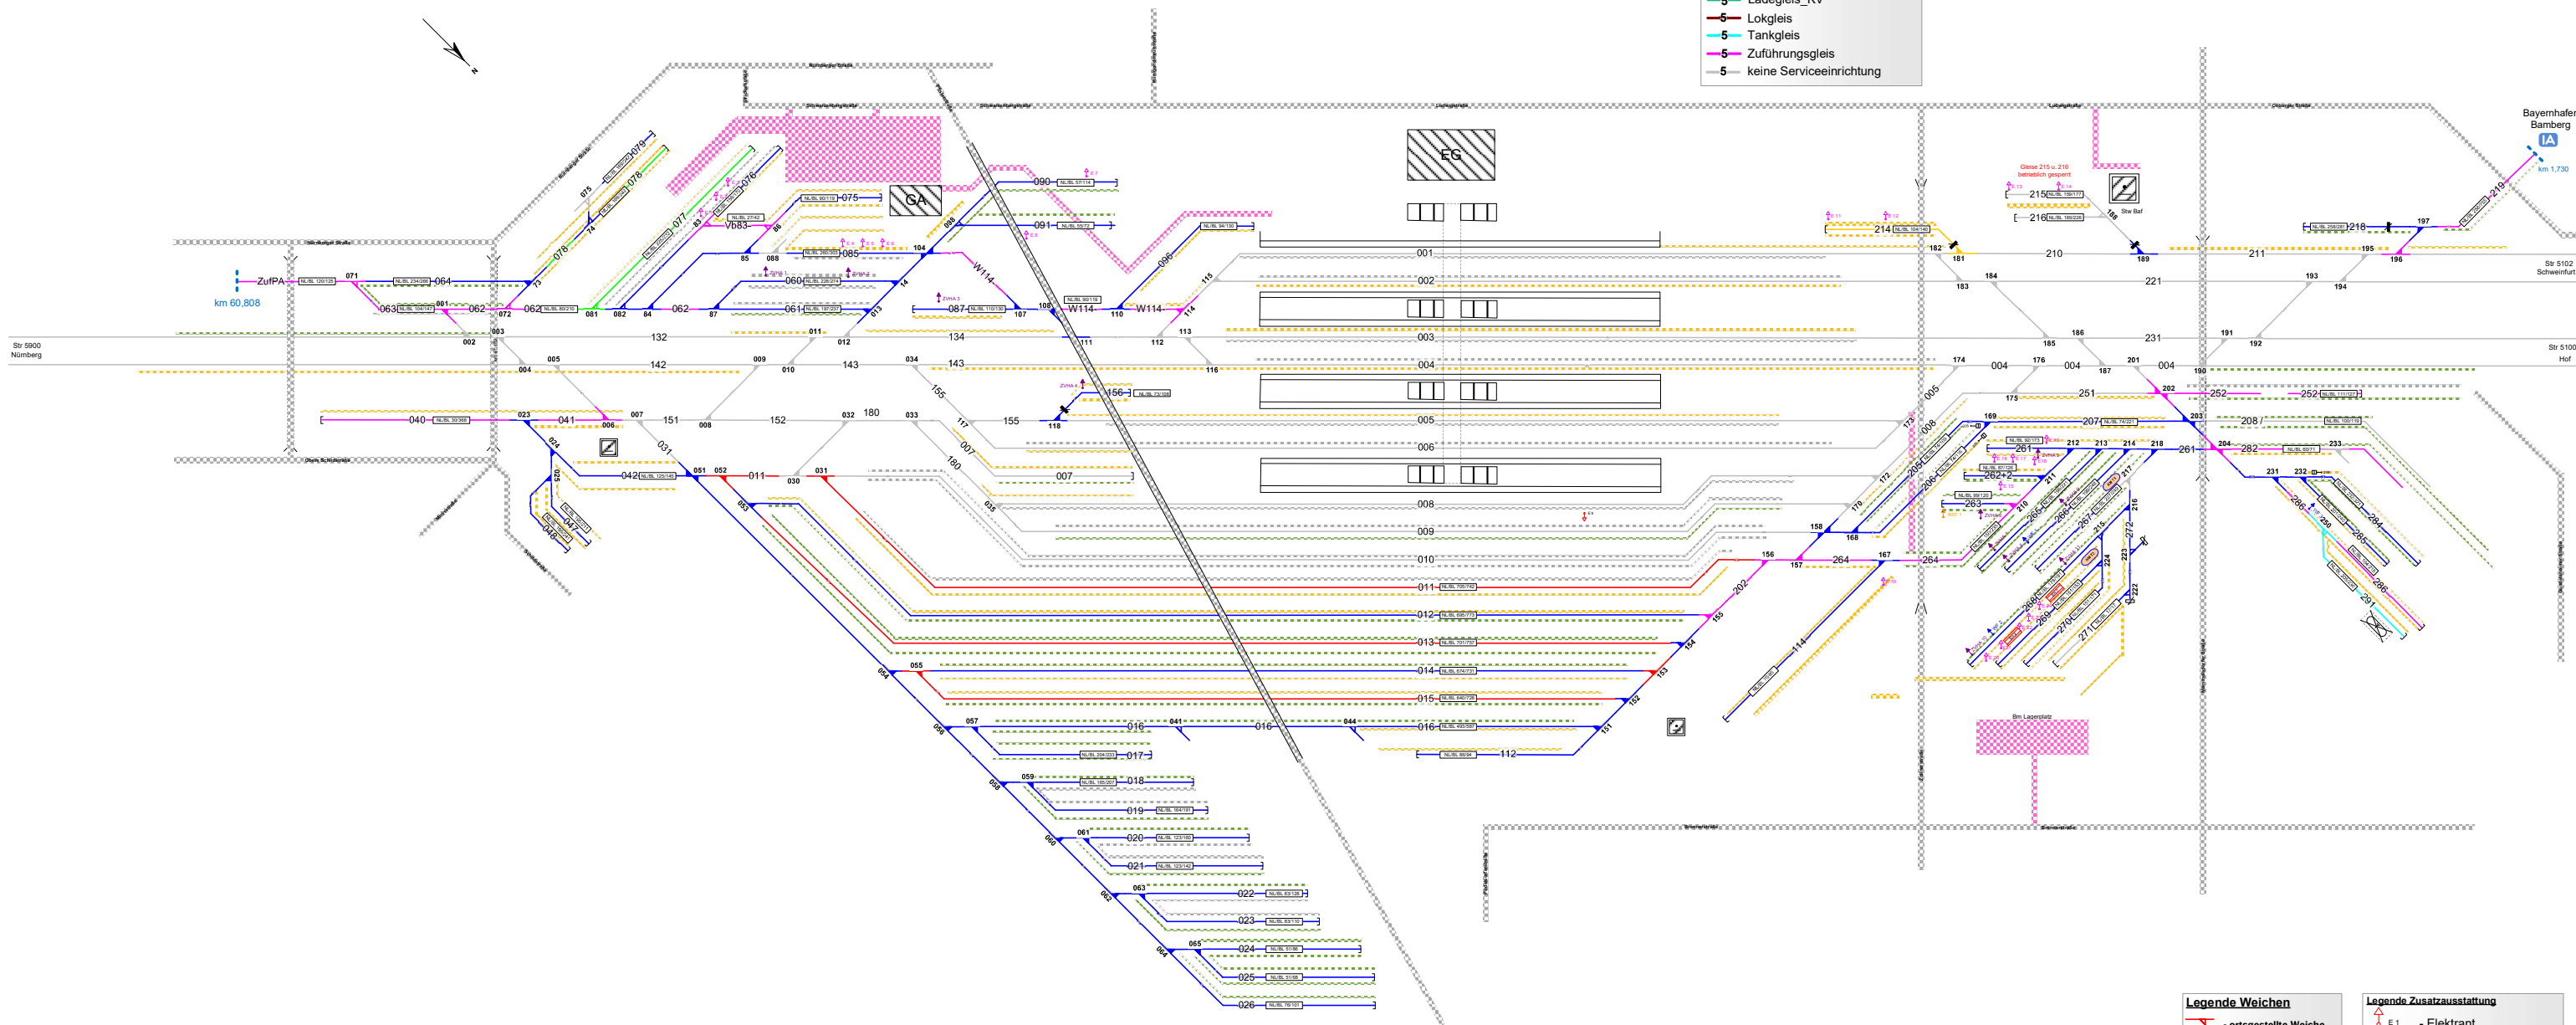

Legende Funktion/Produktkategorie Serviceeinrichtung	
5	Zugbildungsgleis
5	Dispogleis
5	Andigleis
5	Ab-/Bereitstellungsgleis
5	Ladegleis
5	Ladegleis_KV
5	Lokgleis
5	Tankgleis
5	Zuführungsgleis
5	keine Serviceeinrichtung



Legende Weichen	
	- ortsgestellte Weiche
	- ferngestellte Weiche
	- Weiche EOW Bereich

Legende Zusatzausstattung	
	- Elektrant
	- Wasserfüllständer
	- Zugvorheizanlage
	- Kombimodul (WC u. Trinkwasserbefüllung)
	- Ladestraße

Legende Wege	
	- Rangierweg $\geq 1,30$ m
	- Verkehrsweg $\geq 1,0$ m
	- Zu-/Rand-/Überwege
	- Raum $< 1,0$ m
Einbauten sind nicht dargestellt. Dies ist in der Gefährdungsbeurteilung zu beachten. Mitarbeiter sind entsprechend zu unterweisen.	

Legende Beleuchtung	
	- Serviceeinrichtung ohne Beleuchtung
	- Beleuchtungsstärke < 10 Lux
	- Beleuchtungsstärke ≥ 10 Lux

Legende Funktion/Produktkategorie Serviceeinrichtung	
5	Zugbildungsgleis
5	Dispogleis
5	Andigleis
5	Ab-/Bereitstellungsgleis
5	Ladegleis
5	Ladegleis_KV
5	Lokgleis
5	Tankgleis
5	Zuführungsgleis
5	keine Serviceeinrichtung