

Serviceeinrichtungen


<u>Legende Funktion/Produktkategorie</u>	
<u>Serviceeinrichtung</u>	
—	5 Zugbildungsgleis
—	5 Dispgleis
—	5 Andigleis
—	5 Ab-/Bereitstellungsgleis
—	5 Ladegleis
—	5 Ladegleis_KV
—	5 Lokgleis
—	5 Tankgleis
—	5 Zuführungsgleis
—	5 keine Serviceeinrichtung

<u>Legende Wege</u>	
Nutzungsart der Gleiszwischenräume (Wege) ist Geschwindigkeitsabhängig.	
Ausweisung erfolgt gemäß aktuellen, betrieblichen Vorgaben zur Geschwindigkeit.	
Pro Zwischenraum werden 2 Wegearten ausgewiesen, abhängig vom betrachteten	
Arbeitsgleis ($V = 0 \text{ km/h}$) und dem benachbarten Verkehrsgleis ($V > 0 \text{ km/h}$)	
— Rangiererweg $\geq 1,30 \text{ m}$	
— Verkehrsweg $\geq 1,0 \text{ m}$	
— Zu-/Rand-/Überwege	
— Raum $< 1,0 \text{ m}$	
Einbauten sind nicht dargestellt. Dies ist in der Gefährdungsbeurteilung zu beachten. Mitarbeiter sind entsprechend zu unterweisen.	

<u>Legende Beleuchtung</u>	
	- Serviceeinrichtung ohne Beleuchtung
	- Beleuchtungsstärke $< 10 \text{ Lux}$
	- Beleuchtungsstärke $\geq 10 \text{ Lux}$

Coburg Gbf

Strecke 6311
Km 131,725

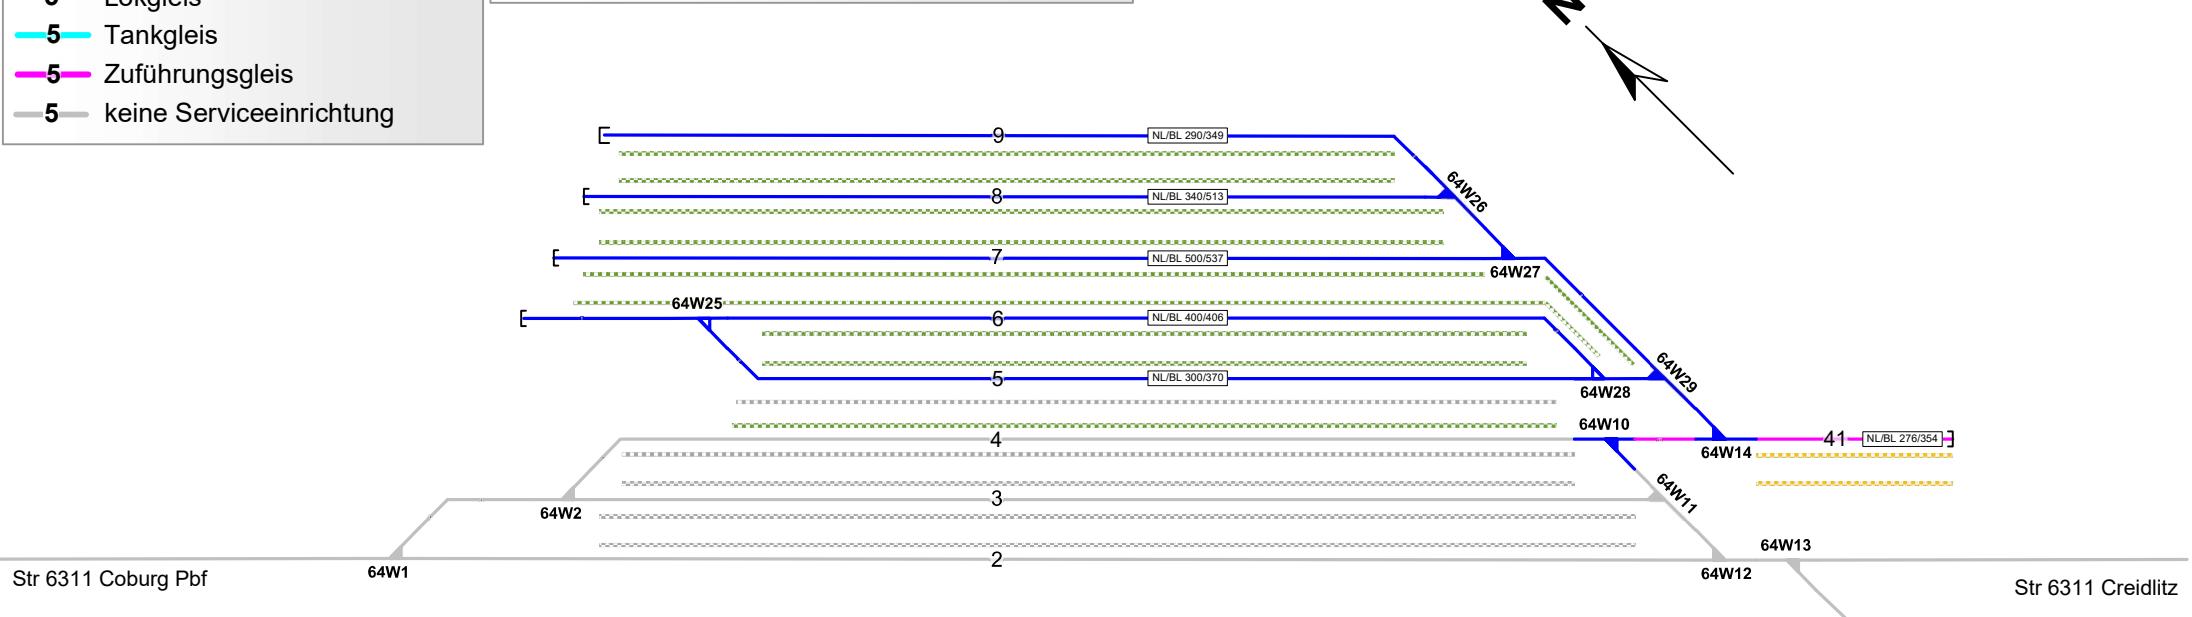

<u>Legende Weichen</u>	
	- ortsgestellte Weiche
	- ferngestellte Weiche
	- Weiche EOW Bereich