

# Serviceeinrichtungen

Legende Funktion/Produktkategorie	
<b>Serviceeinrichtung</b>	
	Zugbildungsgleis
	Dispgleis
	Andigleis
	Ab-/Bereitstellungsgleis
	Ladegleis
	Ladegleis_KV
	Lokgleis
	Tankgleis
	Zuführungsgleis
	keine Serviceeinrichtung


Legende Zusatzausstattung	
	- Elektrant
	- Wasserfüllständler
	- Zugvorheizanlage
	- WC-Entsorgungsanlage
	- Ladestraße

Legende Weichen	
	- ortsgestellte Weiche
	- ferngestellte Weiche
	- Weiche EOW Bereich

**Legende Wege**  
 Nutzungsart der Gleiszwischenräume (Wege) ist Geschwindigkeitsabhängig.  
 Ausweisung erfolgt gemäß aktuellen, betrieblichen Vorgaben zur Geschwindigkeit.  
 Pro Zwischenraum werden 2 Wegearten ausgewiesen, abhängig vom betrachteten Arbeitsgleis ( $V = 0 \text{ km/h}$ ) und dem benachbarten Verkehrsgleis ( $V > 0 \text{ km/h}$ )

- Rangiererweg  $\geq 1,30 \text{ m}$
- Verkehrsweg  $\geq 1,0 \text{ m}$
- Zu-/Rand-/Überwege
- Raum  $< 1,0 \text{ m}$

Einbauten sind nicht dargestellt. Dies ist in der Gefährdungsbeurteilung zu beachten. Mitarbeiter sind entsprechend zu unterweisen.

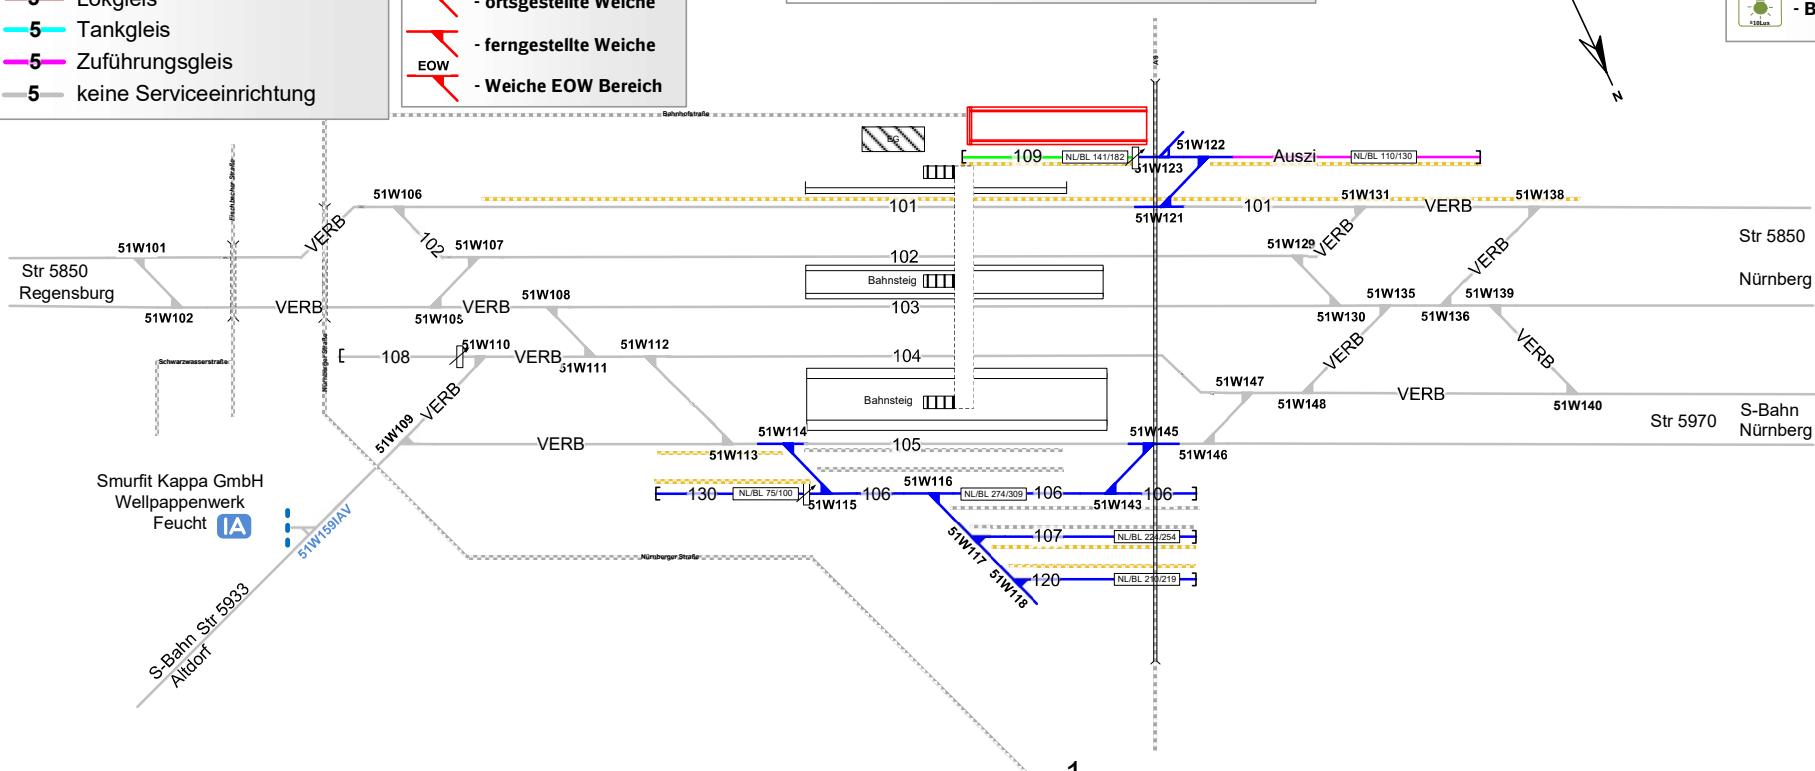

## Feucht