



## Legende Funktion/Produktkategorie Serviceeinrichtung

- 5 Zugbildungsgleis
- 5 Dispogleis
- 5 Andigleis
- 5 Ab-/Bereitstellungsgleis
- 5 Ladegleis
- 5 Ladegleis\_KV
- 5 Lokgleis
- 5 Tankgleis
- 5 Zuführungsgleis
- 5 keine Serviceeinrichtung

## Irrenlohe

Strecke 5860 km 46,926

Zentral-Stw Sp DrL 30

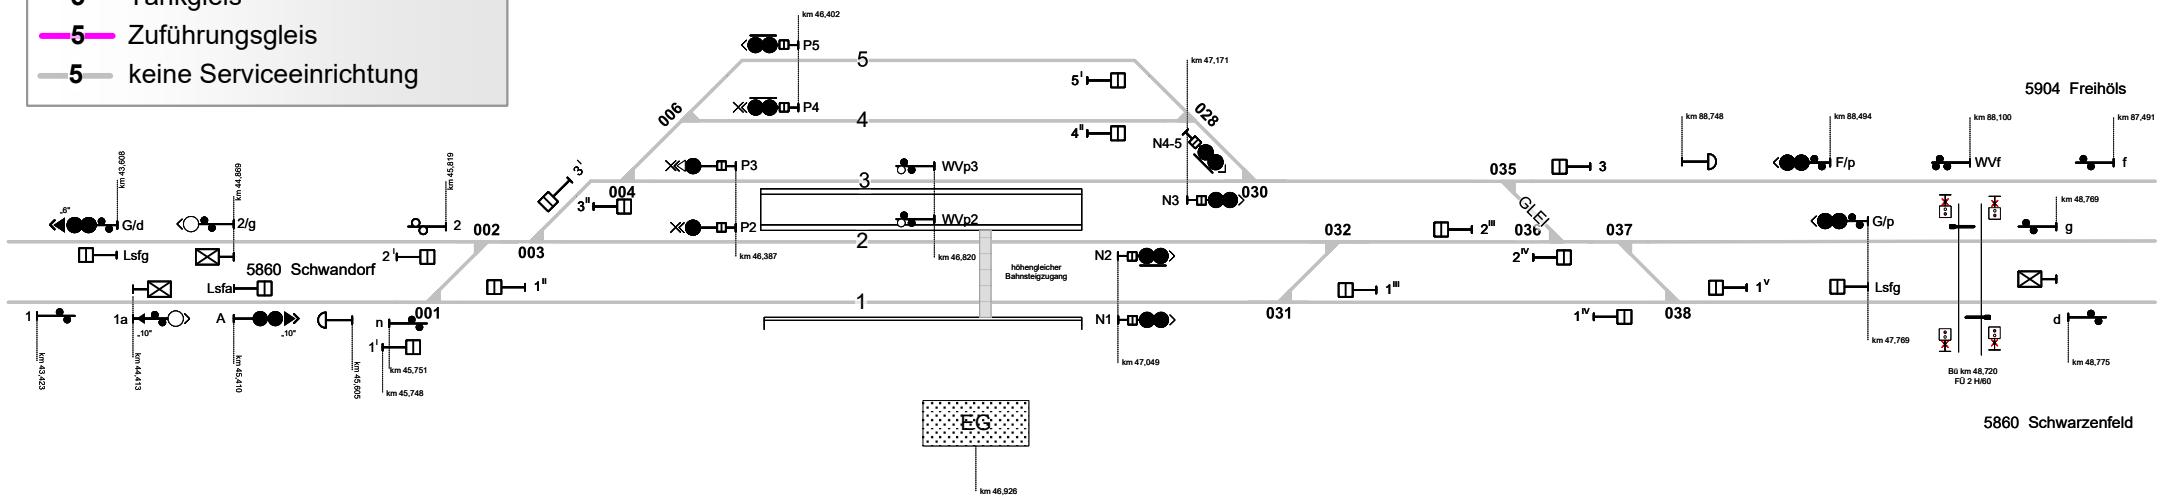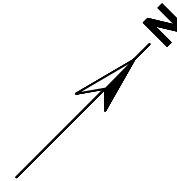

- ### Legende Weichen
- ortsgestellte Weiche
  - ferngestellte Weiche
  - Weiche EOW Bereich

- ### Legende Beleuchtung
- Serviceeinrichtung ohne Beleuchtung
  - Beleuchtungsstärke < 10 Lux
  - Beleuchtungsstärke ≥ 10 Lux