


Nürnberg Rbf

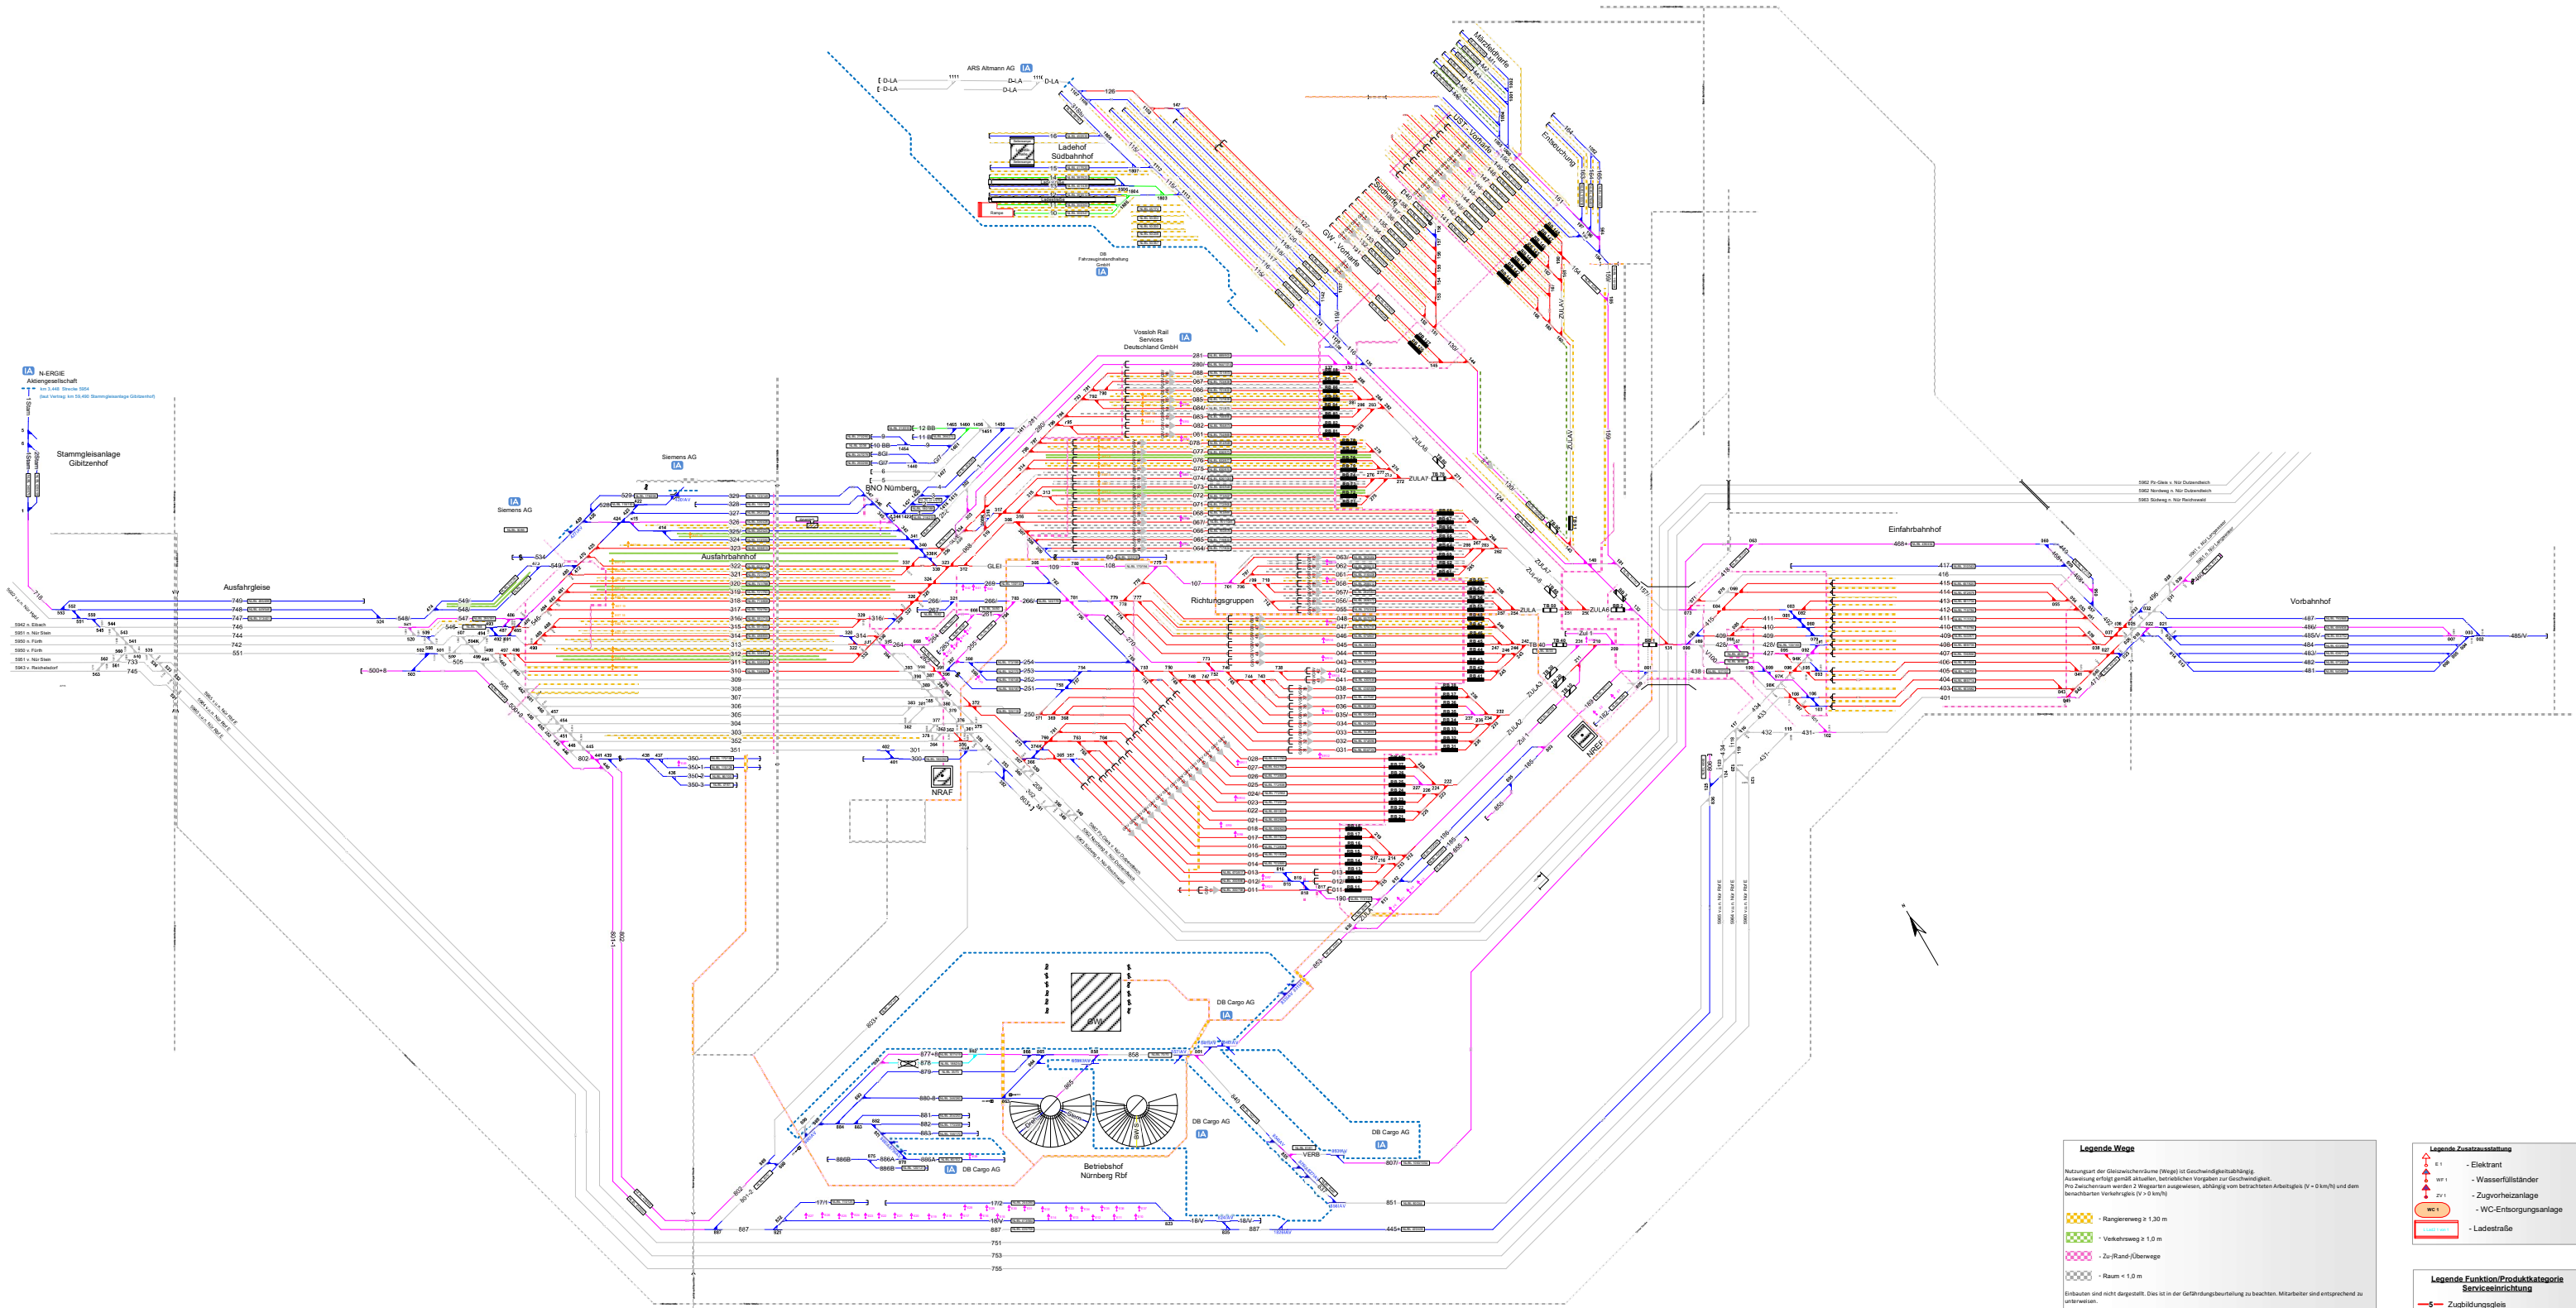

**Legende Wege**

Nutzung der Gleiswiderstände (Wege) ist Geschwindigkeitsabhängig.  
Anweisung erfolgt gemäß aktueller betrieblicher Vorgaben zur Geschwindigkeit.  
Pro Zwischenstation werden 2 Weichenpaare ausgewiesen, abhängig vom betrachteten Arbeitskreis (V > 0 km/h) und dem betrachteten Verkehrsgebiet (V > 0 km/h).

- Rangierweg ≥ 1,30 m
- Verkehrswege ≥ 1,0 m
- Zs/Rand/Überwege
- Raum < 1,0 m

Einbau ist nicht dargestellt. Dies ist in der Gefährdungsbeurteilung zu beachten. Mitarbeiter sind entsprechend zu unterweisen.

**Legende Zusatzausstattung**

- Elektrant
- Wasserfüllständer
- Zugvorheizanlage
- WC-Entsorgungsanlage
- Ladestraße

**Legende Funktion/Produktkategorie Serviceeinrichtung**

- Zugbildungsgeleis
- Dispogeteis
- Andigleis
- Ab-Bereitstellungsgeleis
- Ladegleis\_KV
- Lokgeleis
- Tankgeleis
- Zuführungsgeleis
- keine Serviceeinrichtung

**Legende Beleuchtung**

- Serviceeinrichtung ohne Beleuchtung
- Beleuchtungsstärke < 10 Lux
- in Gleis 10 - 35, 40 - 52, etc.

**Legende Weichen**

- ortsgestellte Weiche
- ferngesteuerte Weiche
- Weiche EOW Bereich