


Obernburg-Elsenfeld

Strecke 5220 km 18,510

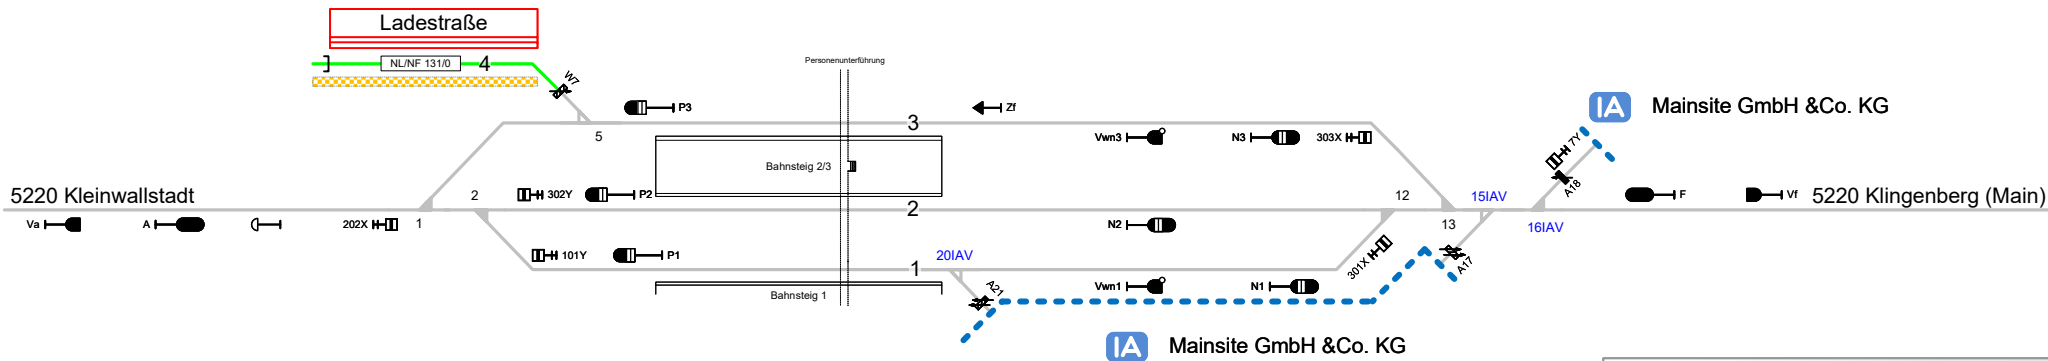

**Legende Gleislängen**

NL/NF 150/100    Nutzlänge/Nutzlänge Fahrleitung m/m

**Legende Beleuchtung**

- Serviceeinrichtung ohne Beleuchtung

- Beleuchtungsstärke < 10 Lux

- Beleuchtungsstärke > 10 Lux

**Legende Zusatzausstattung**

- Ladestraße

**Legende Wege**

Nutzungsart der Gleiszwischenräume (Wege) ist Geschwindigkeitsabhängig. Ausweisung erfolgt gemäß aktuellen, betrieblichen Vorgaben zur Geschwindigkeit. Pro Zwischenraum werden 2 Wegearten ausgewiesen, abhängig vom betrachteten Arbeitsgleis (V = 0 km/h) und dem benachbarten Verkehrsgleis (V > 0 km/h)

- Rangierweg ≥ 1,30 m

- Verkehrsweg ≥ 1,0 m

- Zu-/Rand-/Überwege

- Raum < 1,0 m

Einbauten sind nicht dargestellt. Dies ist in der Gefährdungsbeurteilung zu beachten. Mitarbeiter sind entsprechend zu unterweisen.

**Legende Funktion/Produktkategorie Serviceeinrichtung**

- Zugbildungsgleis

- Dispogleis

- Andigleis

- Ab-/Bereitstellungsgleis

- Ladegleis

- Ladegleis\_KV

- Lokgleis

- Tankgleis

- Zuführungsgleis

- keine Serviceeinrichtung