Serviceeinrichtungen

DB InfraGO

Legende Funktion/Produktkategorie Serviceeinrichtung

- Zugbildungsgleis
- Dispogleis
- Andigleis
- Ab-/Bereitstellungsgleis
- Ladegleis
- Ladegleis_KV
- Lokgleis
- Tankgleis
- Zuführungsgleis
- keine Serviceeinrichtung

Legende Beleuchtung

- Serviceeinrichtung ohne Beleuchtung
- Beleuchtungsstärke <10 Lux
- Beleuchtungsstärke ≥10 Lux

Legende Weichen

- ortsgestellte Weiche
- ferngestellte Weiche
- Weiche EOW Bereich

Legende Wege

Nutzungsart der Gleisweichenräume (Wege) ist Geschwindigkeitsabhängig. Auswertung erfolgt gemäß aktuellen, betrieblichen Vorgaben zur Geschwindigkeit. Pro Zwischenraum werden 2 Wegarten ausgewiesen, abhängig vom betrachteten Arbeitsgleis (V = 0 km/h) und dem benachbarten Verkehrsgleis (V > 0 km/h)

- Rangierweg ≥ 1,30 m
- Verkehrsweg ≥ 1,0 m
- Zu-/Rand-/Überwege
- Raum < 1,0 m

Einbauten sind nicht dargestellt. Dies ist in der Gefährdungsbeurteilung zu beachten. Mitarbeiter sind entsprechend zu unterweisen.

Legende Gleislängen

NLNF 130/200 Nutzlänge/Nutzlänge Fahrleitung m/m

Legende Zusatzausstattung
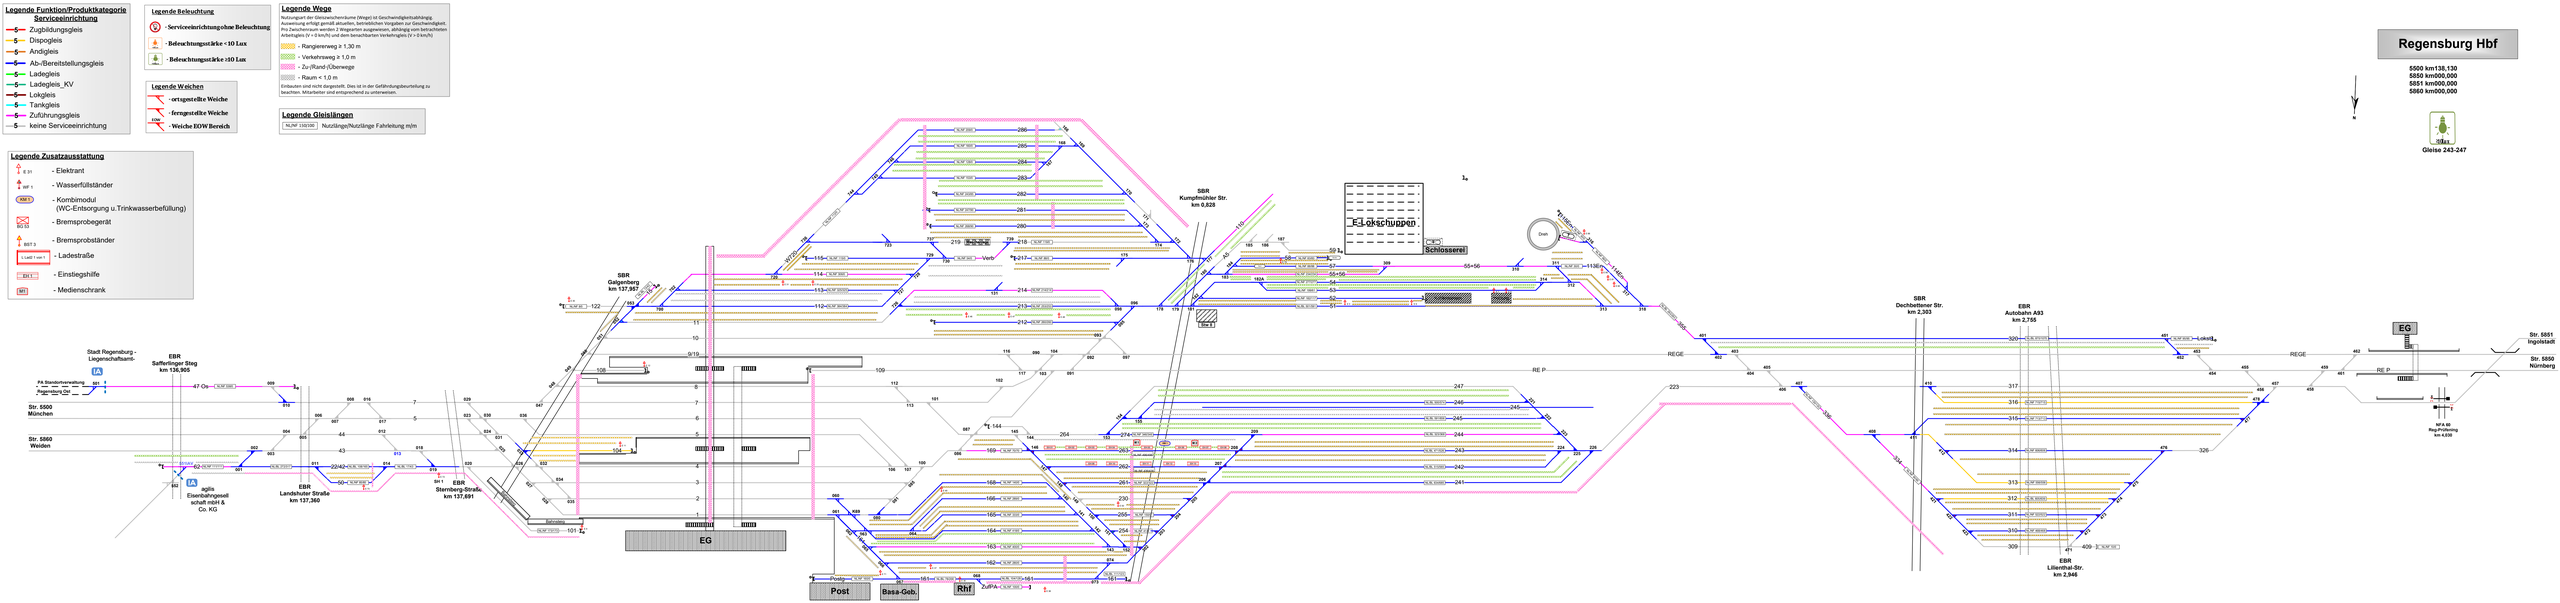
- E 31 - Elektrant
- WF 1 - Wasserfüllständer
- KM 1 - Kombimodul (WC-Entsorgung u.Trinkwasserbefüllung)
- BG 53 - Bremsprobegerät
- BST 3 - Bremsprobständer
- L LADT 1 von 1 - Ladestraße
- EH 1 - Einstiegshilfe
- SH 1 - Medienschrank