


Rottendorf

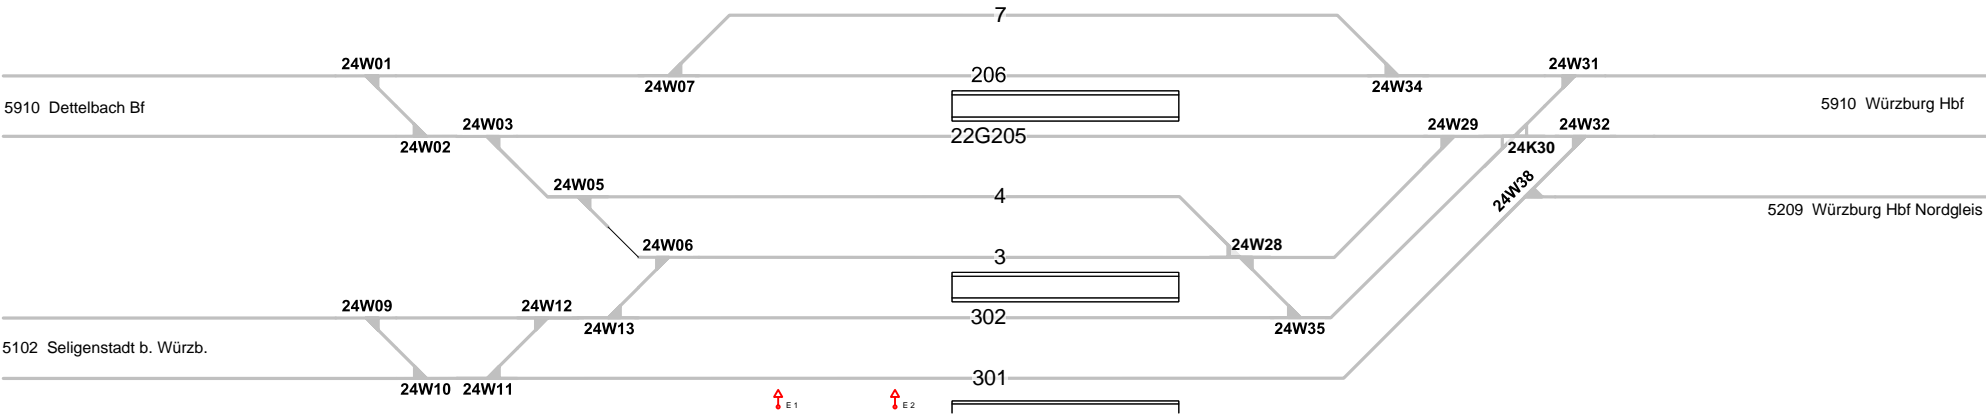

Legende Zusatzausstattung

 E 1 - Elektrant

Legende Weichen


 - ortsgestellte Weiche


 - ferngestellte Weiche


 - Weiche EOW Bereich


Legende Wege

Nutzungsart der Gleiszwischenräume (Wege) ist Geschwindigkeitsabhängig. Ausweisung erfolgt gemäß aktuellen, betrieblichen Vorgaben zur Geschwindigkeit. Pro Zwischenraum werden 2 Wegearten ausgewiesen, abhängig vom betrachteten Arbeitsgleis (V = 0 km/h) und dem benachbarten Verkehrsgleis (V > 0 km/h)

 - Rangiererweg ≥ 1,30 m


 - Verkehrsweg ≥ 1,0 m


 - Zu-/Rand-/Überwege


 - Raum < 1,0 m


Einbauten sind nicht dargestellt. Dies ist in der Gefährdungsbeurteilung zu beachten. Mitarbeiter sind entsprechend zu unterweisen.


Legende Funktion/Produktkategorie Serviceeinrichtung


 5 Zugbildungsgleis


 5 Dispogleis


 5 Andigleis


 5 Ab-/Bereitstellungsgleis


 5 Ladegleis

 5 Ladegleis_KV

 5 Lokgleis

 5 Tankgleis

 5 Zuführungsgleis

 5 keine Serviceeinrichtung