

Legende Funktion/Produktkategorie	
Serviceeinrichtung	
5	Zugbildungsgleis
5	Dispgleis
5	Andigleis
5	Ab-/Bereitstellungsgleis
5	Ladegleis
5	Ladegleis_KV
5	Lokgleis
5	Tankgleis
5	Zuführungsgleis
5	keine Serviceeinrichtung

Legende Wege	
Nutzungsart der Gleiszwischenräume (Wege) ist Geschwindigkeitsabhängig.	
Ausweisung erfolgt gemäß aktuellen, betrieblichen Vorgaben zur Geschwindigkeit.	
Pro Zwischenraum werden 2 Wegearten ausgewiesen, abhängig vom betrachteten Arbeitsgleis ($V = 0 \text{ km/h}$) und dem benachbarten Verkehrsgleis ($V > 0 \text{ km/h}$)	
- Rangiererweg $\geq 1,30 \text{ m}$	
- Verkehrsweg $\geq 1,0 \text{ m}$	
- Zu-/Rand-/Überwege	
- Raum $< 1,0 \text{ m}$	
Einbauten sind nicht dargestellt. Dies ist in der Gefährdungsbeurteilung zu beachten. Mitarbeiter sind entsprechend zu unterweisen.	

Legende Beleuchtung	
	- Serviceeinrichtung ohne Beleuchtung
	- Beleuchtungsstärke $< 10 \text{ Lux}$
	- Beleuchtungsstärke $\geq 10 \text{ Lux}$

Legende Zusatzausstattung	
	- Elektrant
	- Kombimodul (WC-Entsorgung u.Trinkwasserbefüllung)
	- Ladestraße


Straubing

Km 76,800





N

Legende Weichen	
	- ortsgestellte Weiche
	- ferngestellte Weiche
	- Weiche EOW Bereich

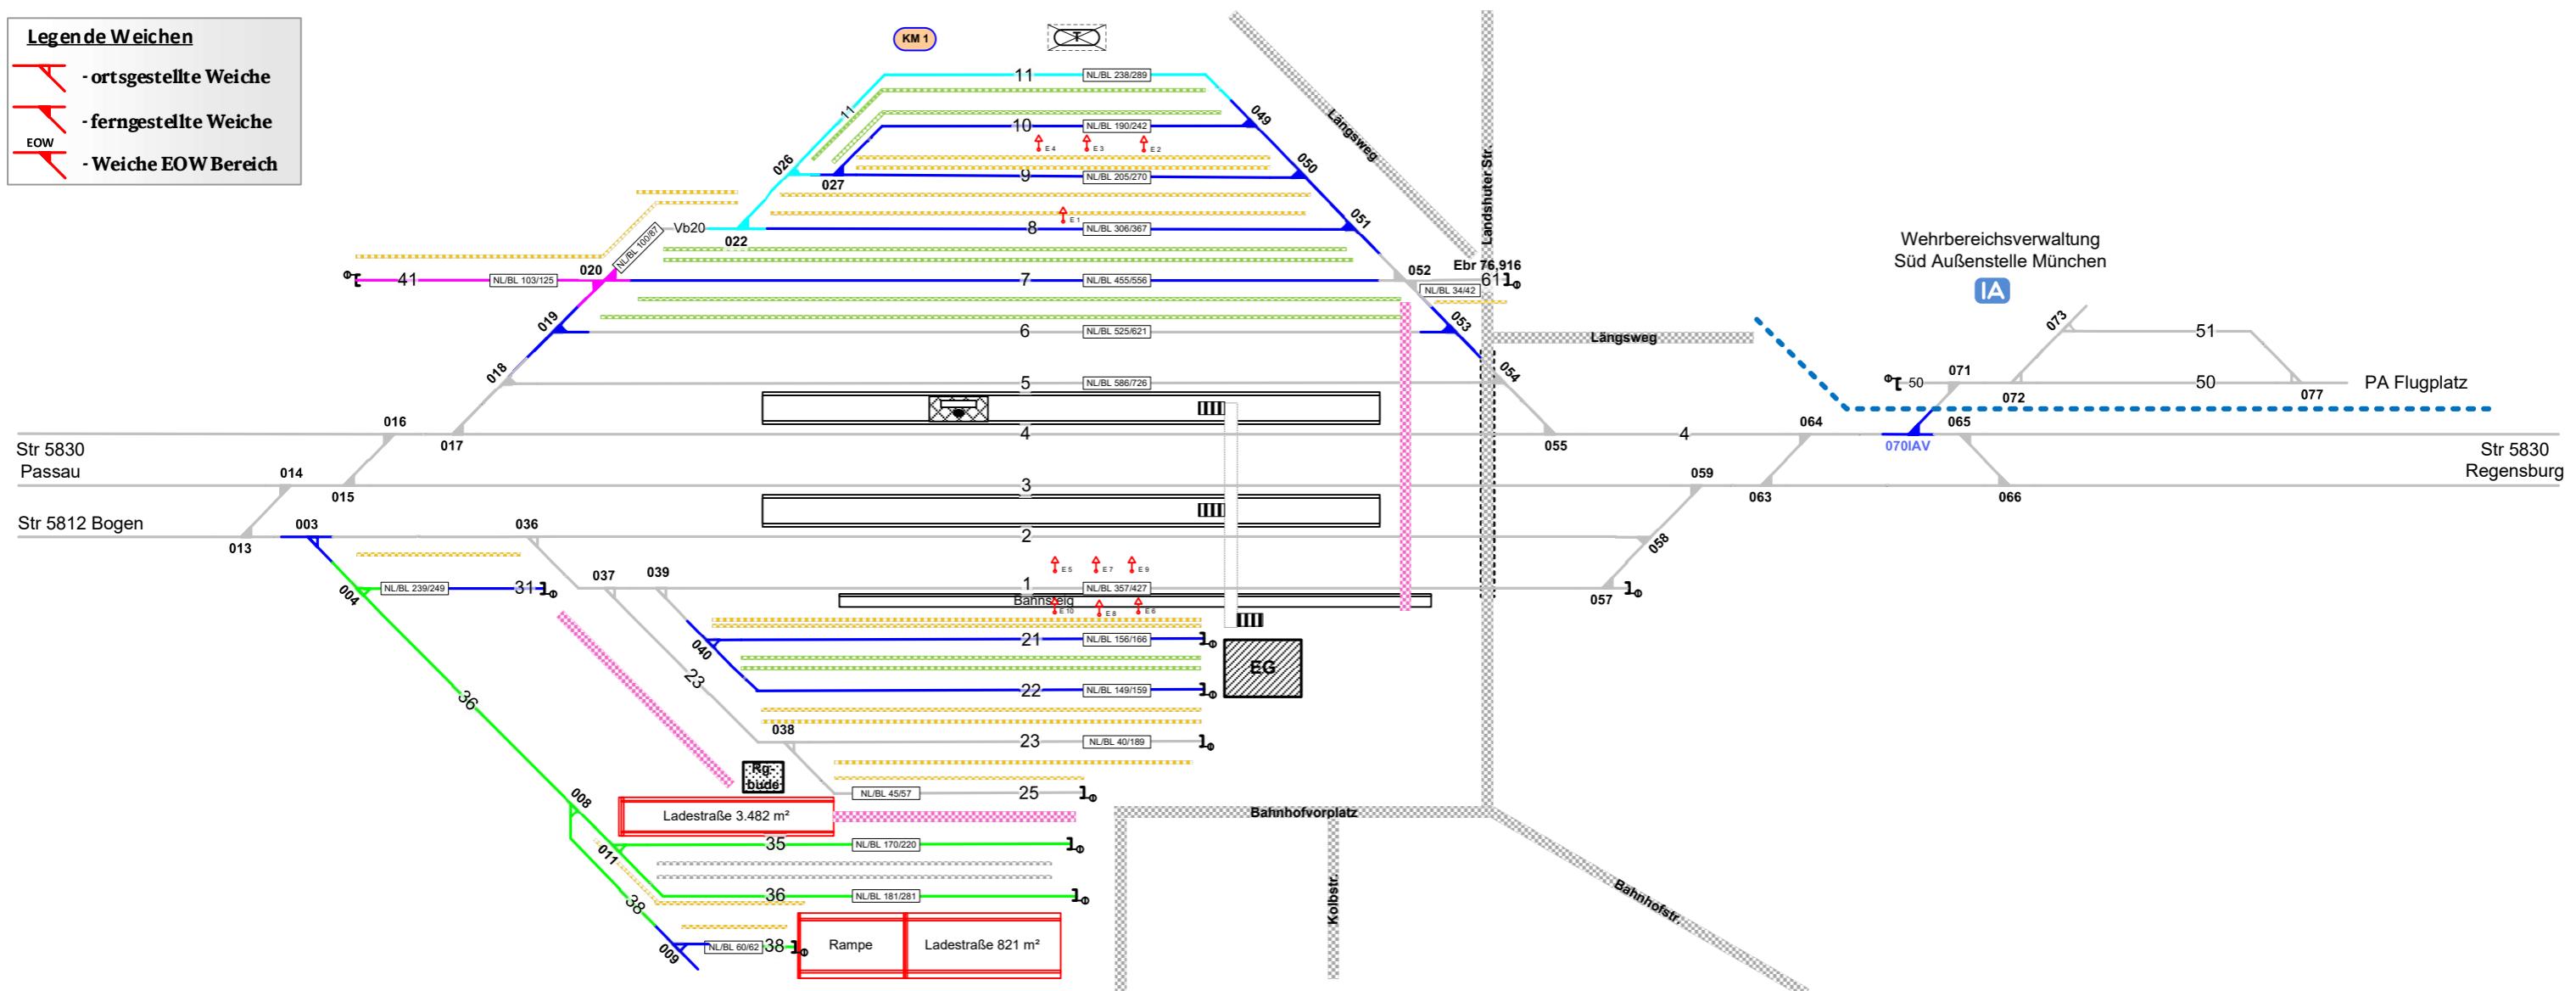

Strecke 5812

Straubing - Bogen

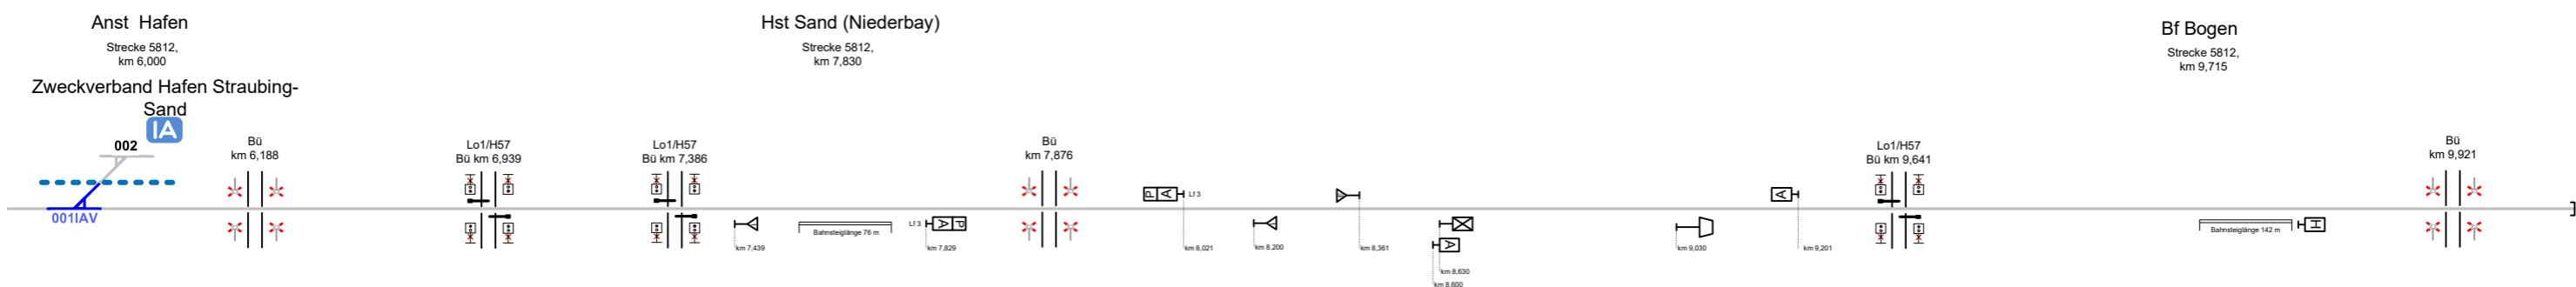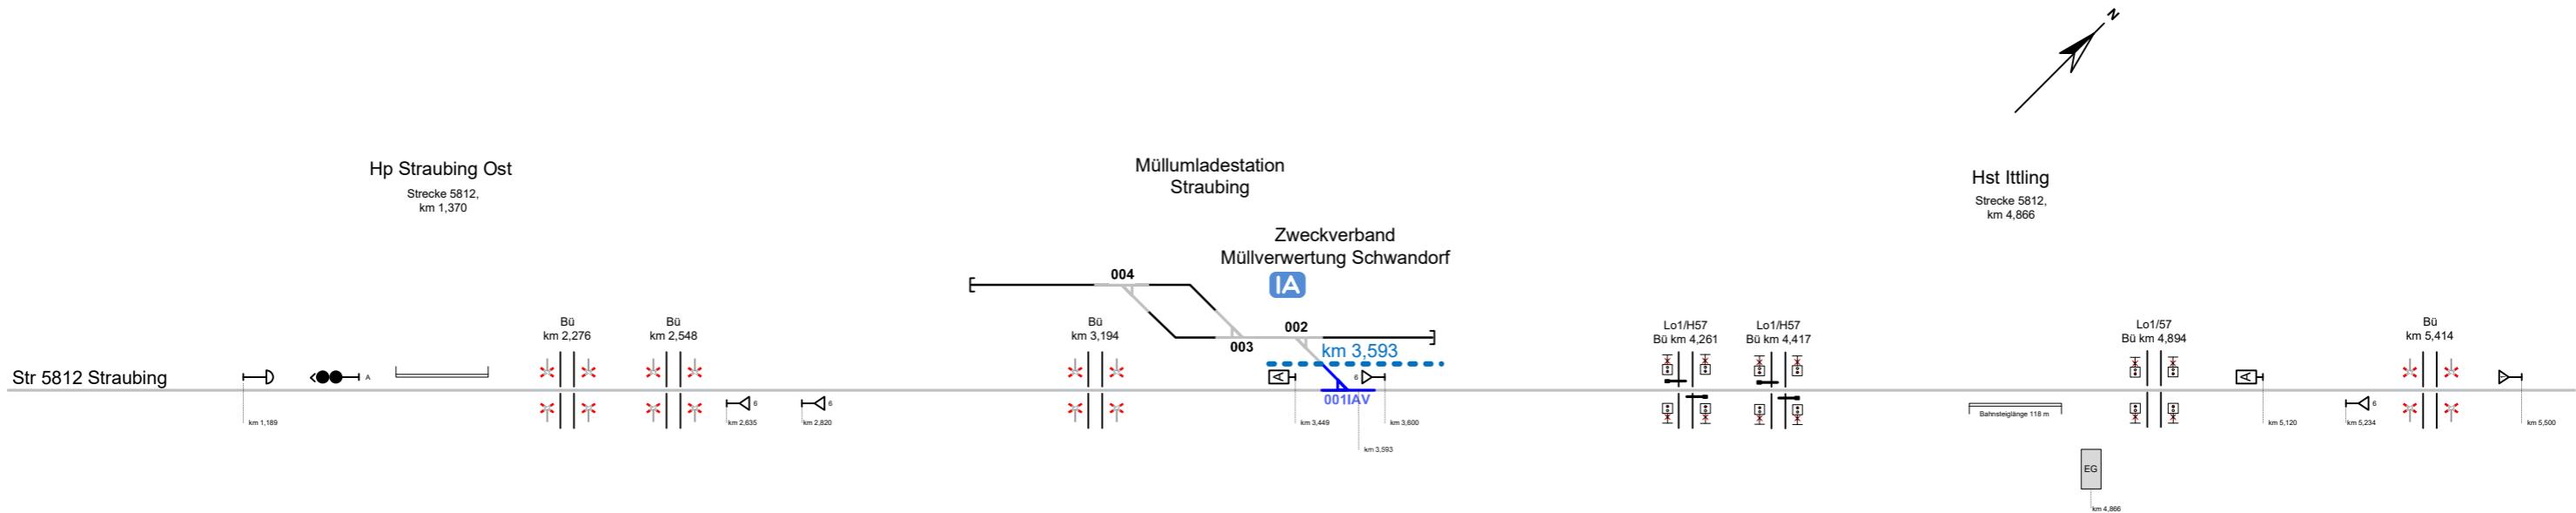

<u>Legende Funktion/Produktkategorie</u>	
<u>Serviceeinrichtung</u>	
— 5 —	Zugbildungsgleis
— 5 —	Dispogleis
— 5 —	Andigleis
— 5 —	Ab-/Bereitstellungsgleis
— 5 —	Ladegleis
— 5 —	Ladegleis_KV
— 5 —	Lokgleis
— 5 —	Tankgleis
— 5 —	Zuführungsgleis
— 5 —	keine Serviceeinrichtung