


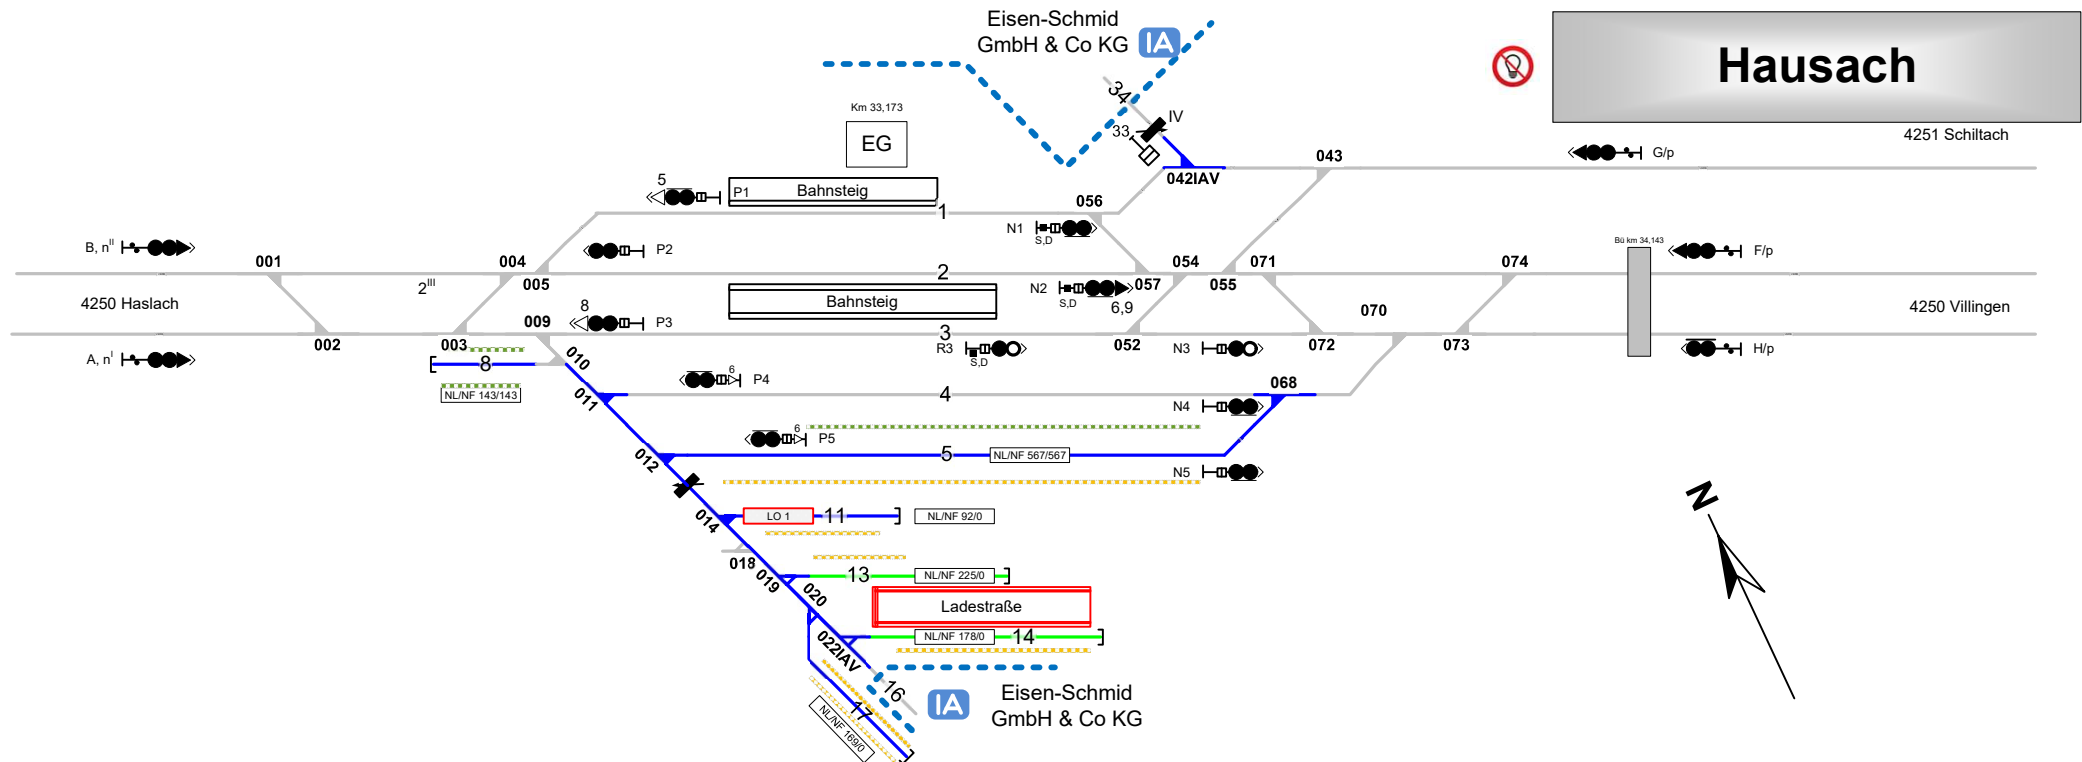

Legende:		Zusatzausstattung: LO 1 - Lokabstellplatz ⬆ E 1 - Elektrant	
Serviceeinrichtungen: Zugbildungsgleis Dispogleis Andigleis Ab-/Bereitstellungsgleis Ladegleis Ladegleis_KV Lokgleis Tankgleis Zuführungsgleis keine Serviceeinrichtung		Beleuchtung: ⚡ Serviceeinrichtung ohne Beleuchtung 💡 Beleuchtungsstärke < 10 Lux 💡 Beleuchtungsstärke ≥ 10 Lux	
Gleisnutzlängen: NL/NF 150/100 Nutzlänge/Nutzlänge Fahrleitung in m		Weichen: ortsgestellte Weiche ferngestellte Weiche Weiche EOW Bereich	
		Wege: Nutzungsart der Gleiszwischenräume (Wege) ist Geschwindigkeitsabhängig. Ausweisung erfolgt gemäß aktuellen, betrieblichen Vorgaben zur Geschwindigkeit. Pro Zwischenraum werden 2 Wegearten ausgewiesen, abhängig vom betrachteten Arbeitsgleis (V = 0 km/h) und dem benachbarten Verkehrsgleis (V > 0 km/h) Rangierweg ≥ 1,30 m Verkehrsweg ≥ 1,00 m Zu-/Rand-/Überwege Raum < 1,00 m Einbauten sind nicht dargestellt. Dies ist in der Gefährdungsbeurteilung zu beachten. Mitarbeiter sind entsprechend zu unterweisen.	