
Bf Kehl (RKL)

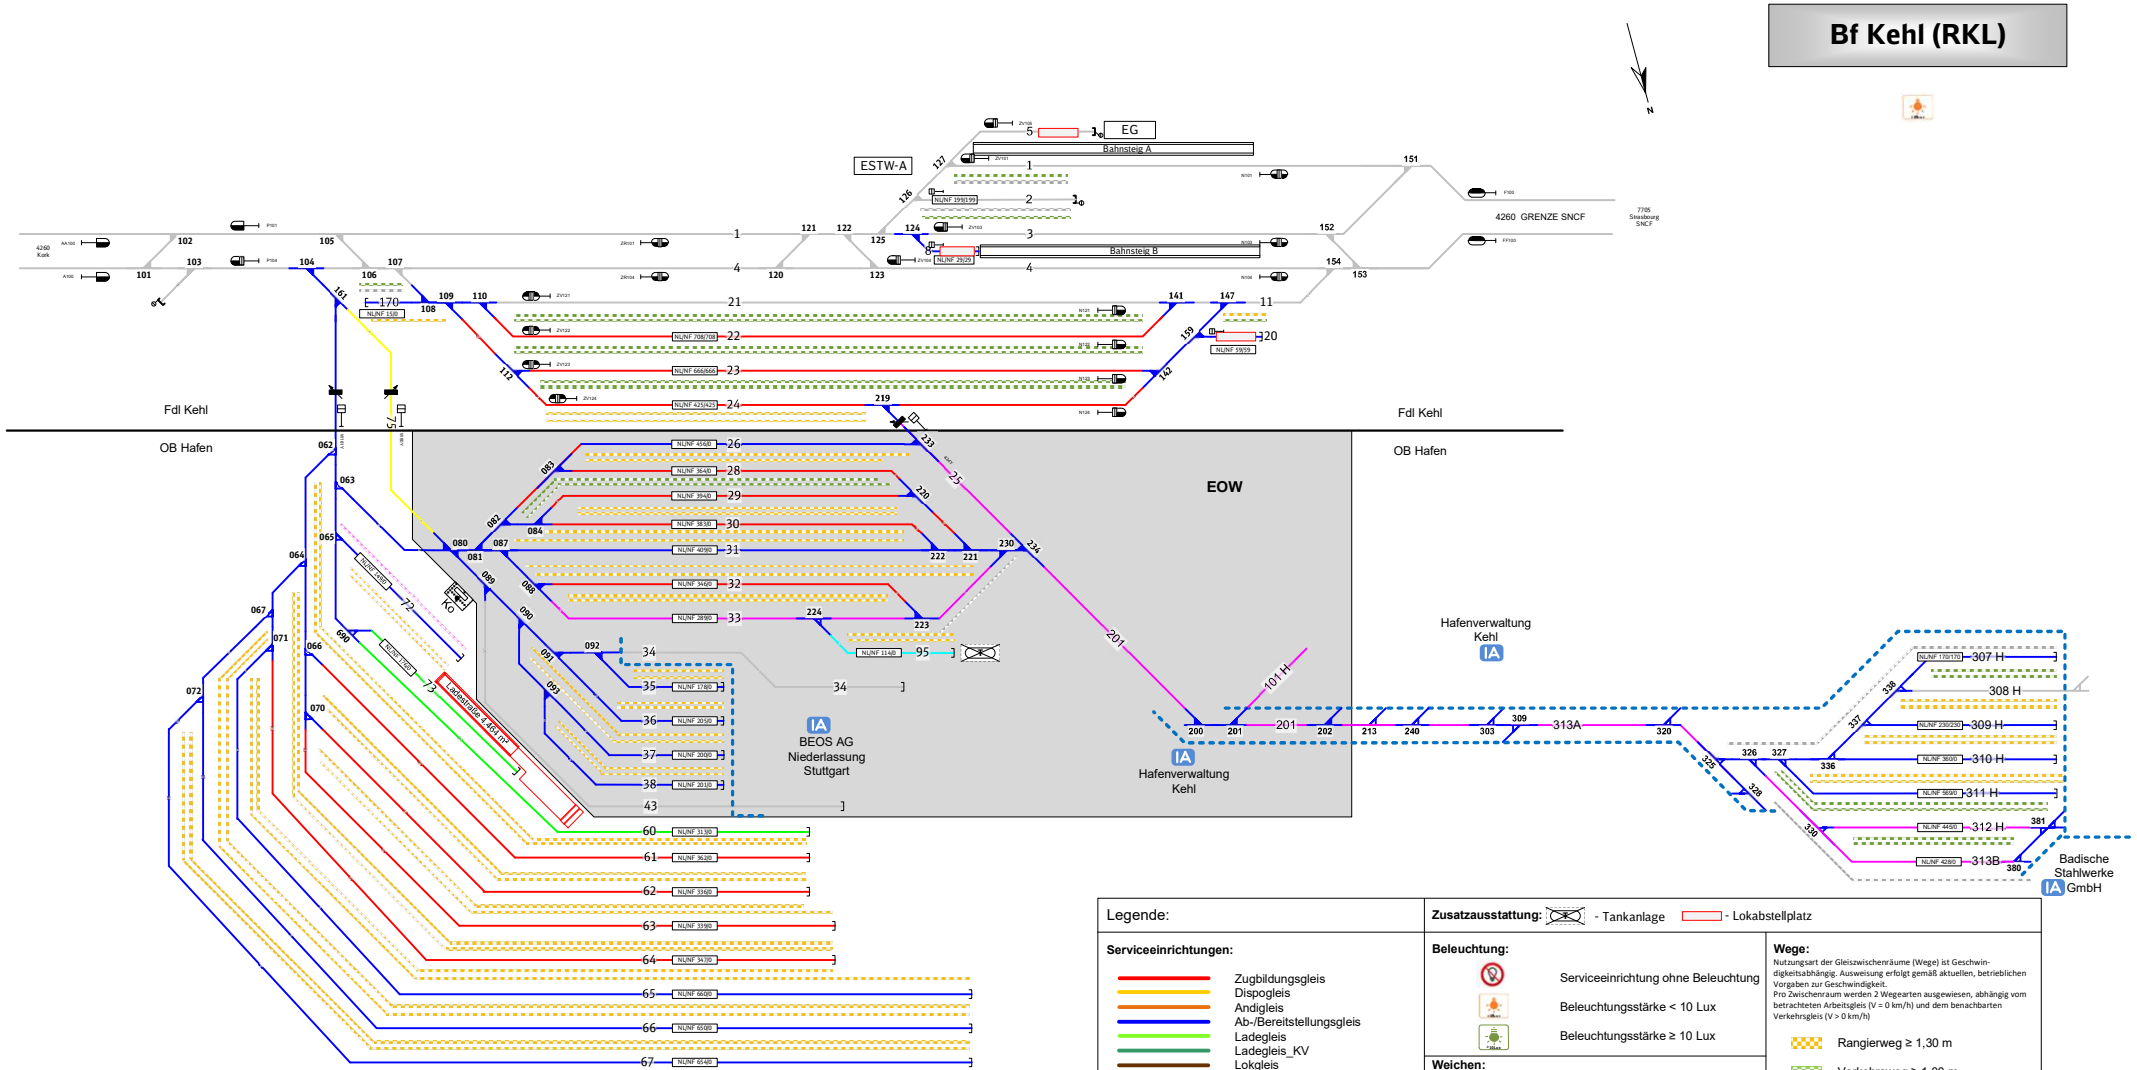

Legende:		
Serviceeinrichtungen:	**Zusatzausstattung:** - Tankanlage - Lokabstellplatz	**Wege:** Nutzungsart der Gleiszwischenräume (Wege) ist Geschwindigkeitsabhängig. Ausweisung erfolgt gemäß aktuellen, betrieblichen Vorgaben zur Geschwindigkeit. Pro Zwischenraum werden 2 Wegearten ausgewiesen, abhängig vom betrachteten Arbeitsgleis (V = 0 km/h) und dem benachbarten Verkehrsgleis (V > 0 km/h)
Zugbildungsgleis Dispogleis Andigleis Ab-/Bereitstellungsgleis Ladegleis Ladegleis_KV Lokgleis Tankgleis Zuführungsgleis keine Serviceeinrichtung	**Beleuchtung:** Serviceeinrichtung ohne Beleuchtung Beleuchtungsstärke < 10 Lux Beleuchtungsstärke ≥ 10 Lux	Rangierweg ≥ 1,30 m Verkehrsweg ≥ 1,00 m Zu-/Rand-/Überwege Raum < 1,00 m
Gleisnutzlängen: NL/NF 150/100 Nutzlänge/Nutzlänge Fahrleitung in m	**Weichen:** ortsgestellte Weiche ferngestellte Weiche Weiche EOW Bereich	Einbauten sind nicht dargestellt. Dies ist in der Gefährdungsbeurteilung zu beachten. Mitarbeiter sind entsprechend zu unterweisen.

Es werden nur ausgewählte und vereinfachte Signale aufgeführt