


Bf Ludwigshafen

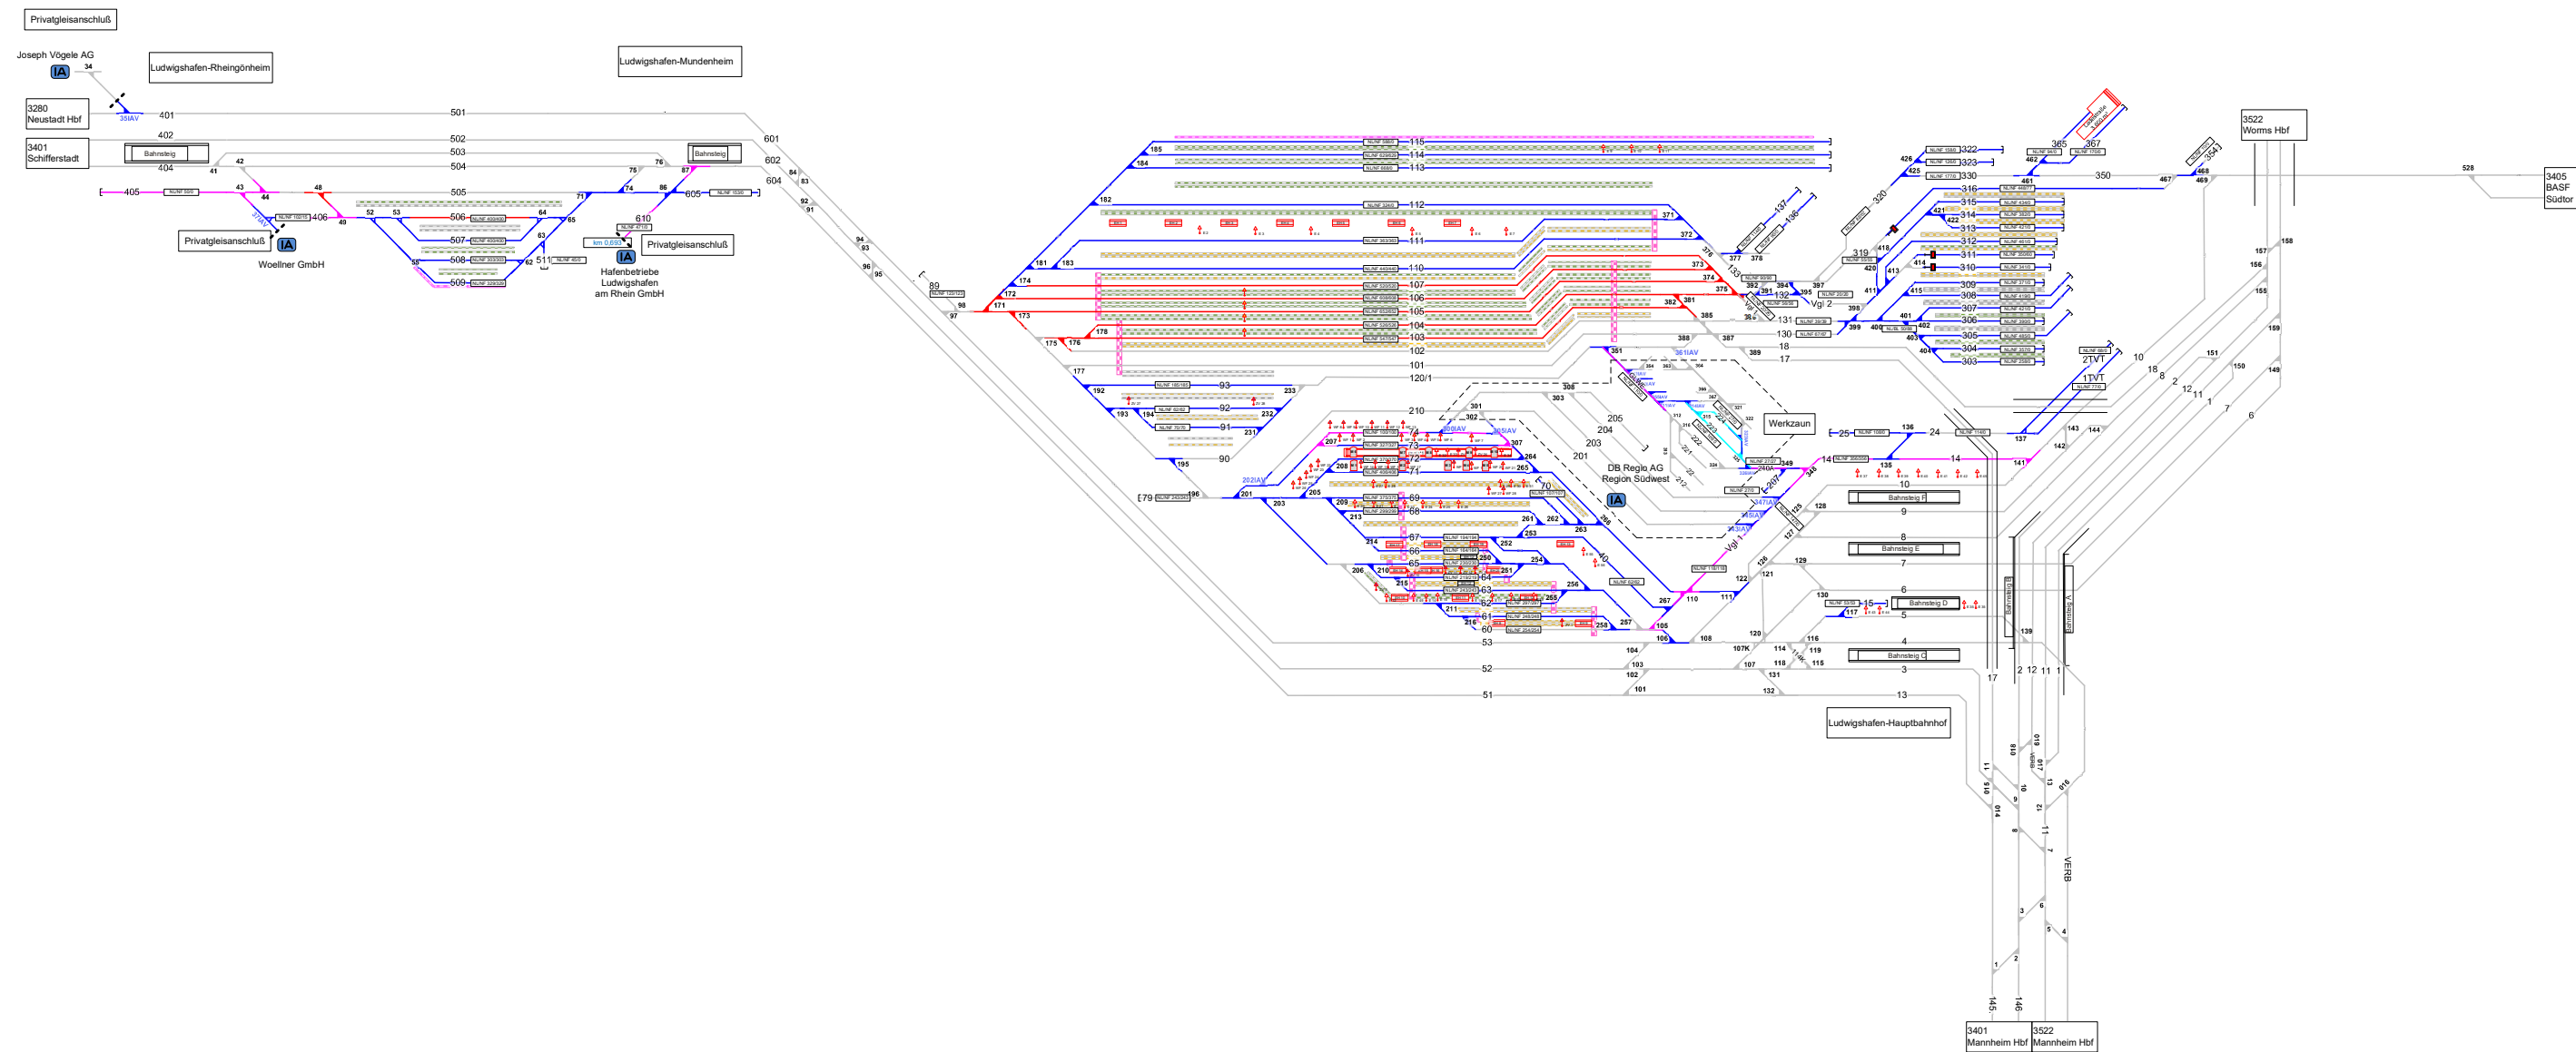

Legende Funktion/Produktkategorie

Serviceeinrichtung

- 5 Zugbildungs- und Dispogleis
- 5 Andigleis
- 5 Ab-/Bereitstellungsgleis
- 5 Ladegleis
- 5 Ladegleis_KV
- 5 Lokgleis
- 5 Tankgleis
- 5 Zuführungsgleis
- 5 keine Serviceeinrichtung

Legende Gleislängen

NL/NF 150/100 Nutzlänge/Nutzlänge Fahrleitung m/m

Legende Wege

Nutzungsart der Gleiszwischenräume (Wege) ist Geschwindigkeitsabhängig. Ausweisung erfolgt gemäß aktuellen betrieblichen Vorgaben zur Geschwindigkeit. Pro Zwischenraum werden 2 Wegearten ausgewiesen, abhängig vom betrachteten Arbeitsfeld (V < 0 km/h) und dem benachbarten Verkehrsgebiet (V > 0 km/h).

- 5 Rangierweg ≥ 1,30 m
- 5 Verkehrsweg ≥ 1,0 m
- 5 Zu-/Rand-/Überwege
- 5 Raum < 1,0 m

Einbauelemente sind nicht dargestellt. Dies ist in der Gefährdungsbeurteilung zu beachten. Mitarbeiter sind entsprechend zu unterweisen.

Legende Zusatzausstattung

- E 1 - Elektrans
- ZV 1 - Zugvorheizanlage
- WF 1 - Wasserfüllständer
- 5 - Einstiegshilfe
- 5 - Ladestraße

Legende Beleuchtung

- 5 - Serviceeinrichtung ohne Beleuchtung
- 5 - Beleuchtungsstärke < 10 Lux
- 5 - Beleuchtungsstärke ≥ 10 Lux

Legende Weichen

- 5 - orts gestellte Weiche
- 5 - fern gestellte Weiche
- 5 - Weiche EOW Bereich