
Serviceeinrichtungen

Offenburg

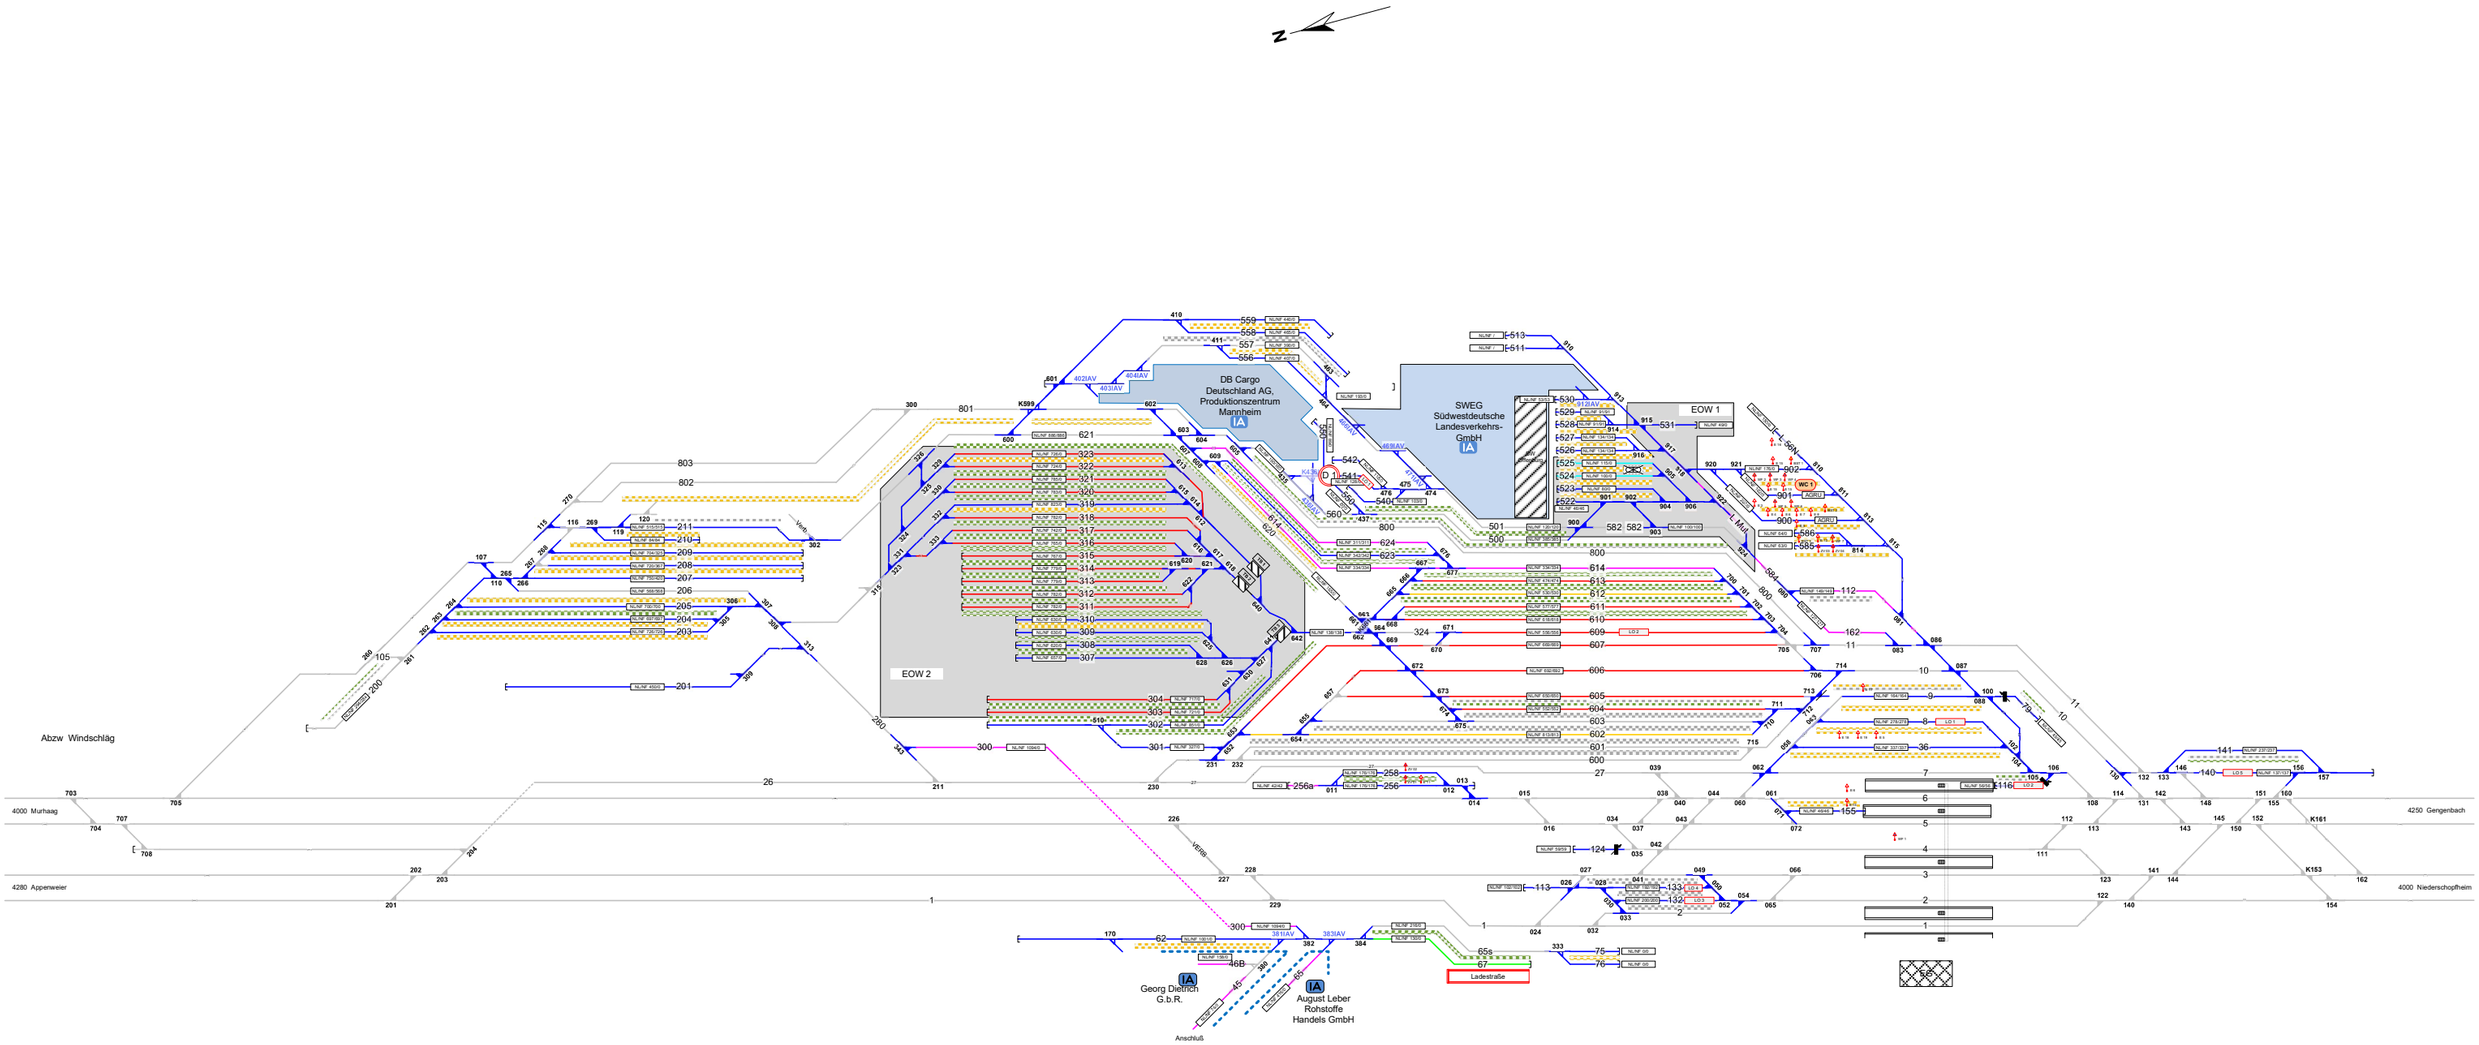

Legende:

Serviceeinrichtungen:

- Zugbildungsgleis
- Dispogleis
- Andigleis
- Ab-/Bereitstellungsgleis
- Ladegleis
- Ladegleis_KV
- Lokgleis
- Tankgleis
- Zuführungsgleis
- keine Serviceeinrichtung

Gleisnutzlängen:

NL|NF 150|100 — Nutzlänge/Nutzlänge Fahrleitung in m

Beleuchtung:

- Serviceeinrichtung ohne Beleuchtung
- Beleuchtungsstärke < 10 Lux
- Beleuchtungsstärke ≥ 10 Lux

Weichen:

- ortsgestellte Weiche
- ferngestellte Weiche
- Weiche EOW Bereich

Wege:

Nutzungsart der Gleiszwischenräume (Wege) ist Geschwindigkeitsabhängig. Ausweisung erfolgt gemäß aktuellen, betrieblichen Vorgaben zur Geschwindigkeit.
Pro Zwischenraum werden 2 Wegearten ausgewiesen, abhängig vom betrachteten Arbeitsgleis (V < 0 km/h) und dem benachbarten Verkehrsgleis (V > 0 km/h)

- Rangierweg ≥ 1,30 m
- Verkehrsweg ≥ 1,00 m
- Zu-/Rand-/Überwege
- Raum < 1,00 m

Einbauten sind nicht dargestellt. Dies ist in der Gefährdungsbeurteilung zu beachten. Mitarbeiter sind entsprechend zu unterweisen.

Legende Zusatzausstattung

- E 1 - Elektrant
- BST 7 - Bremsprobeständer
- WF 5 - Wasserfüllständer
- D 1 - Druckluftständer
- WC 1 - WC-Entsorgungsanlage
- L Lad2 1 von 1 - Ladestraße