


Offenburg

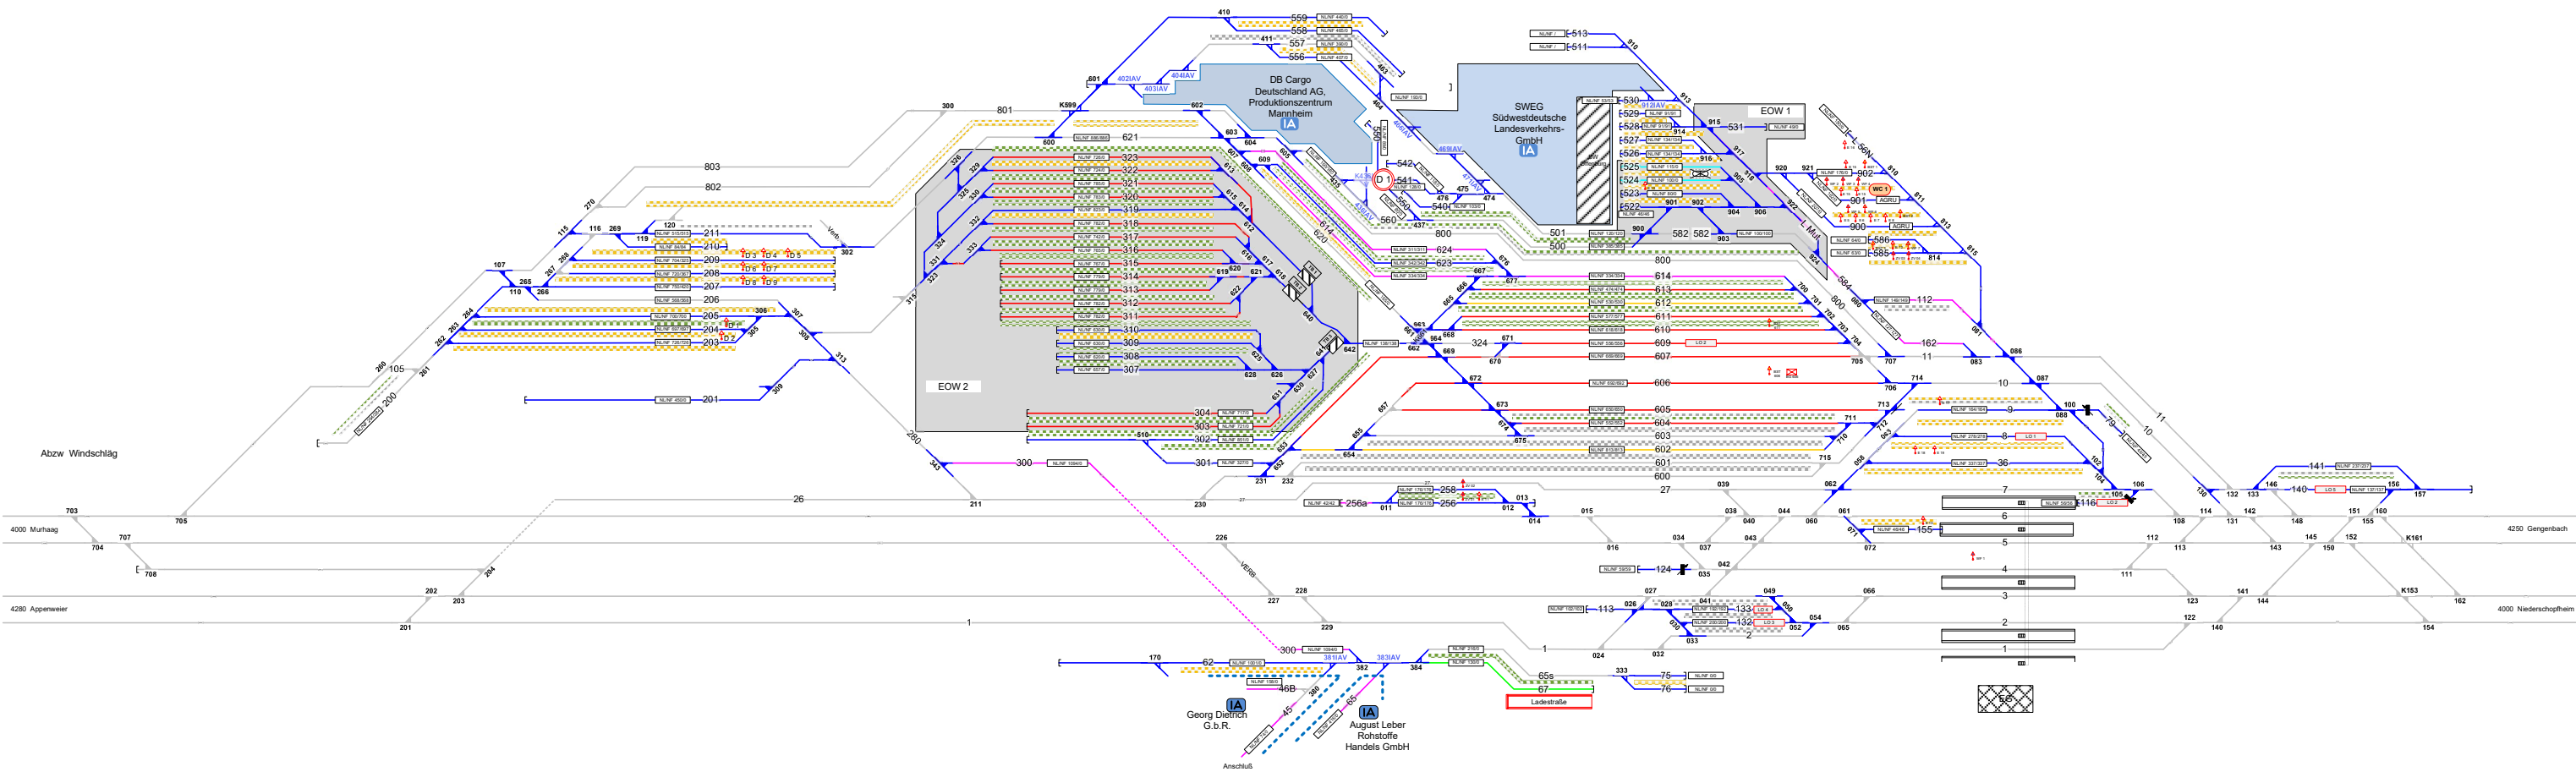

Legende:

Serviceeinrichtungen:

- Zugbildungsgleis
- Dispois
- Andigleis
- Ab-/Bereitstellungis
- Ladegleis
- Ladegleis_KV
- Lokleis
- Tankleis
- Zuführungis
- keine Serviceeinrichtung

Gleisnutzlängen:

Nutzlänge/Nutzlänge Fahrleitung in m

Beleuchtung:

Serviceeinrichtung ohne Beleuchtung

Beleuchtungsstärke < 10 Lux

Beleuchtungsstärke ≥ 10 Lux

Weichen:

ortsgestellte Weiche

fernsgestellte Weiche

Weiche EOW Bereich

Weg:

Nutzungsart der Gleiszwischenräume (Weg) ist Geschwindigkeitabhängig. Ausweisung erfolgt gemäß aktuellen betrieblichen Vorgaben zur Geschwindigkeit.

Pro Zwischenraum werden 2 Wegarten ausgewiesen, abhängig vom betrachteten Anfahrts (V = 0 km/h) und dem benachbarten Verlangenen (V = 3 km/h).

- Rangierweg ≥ 1,30 m
- Verkehrsweg ≥ 1,00 m
- Zu-/Rand-/Überwege
- Raum < 1,00 m

Einbauten sind nicht dargestellt. Dies ist in der Gefährdungsbeurteilung zu beschreiben. Mitarbeiter sind entsprechend zu unterweisen.

Legende Zusatzausstattung

- E 1 - Elektrans
- W 7 - Bremsprobeständer
- W 5 - Wasserfüllständer
- D 1 - Druckluftständer
- WC 1 - WC-Entsorgungsanlage
- Ladestraße