


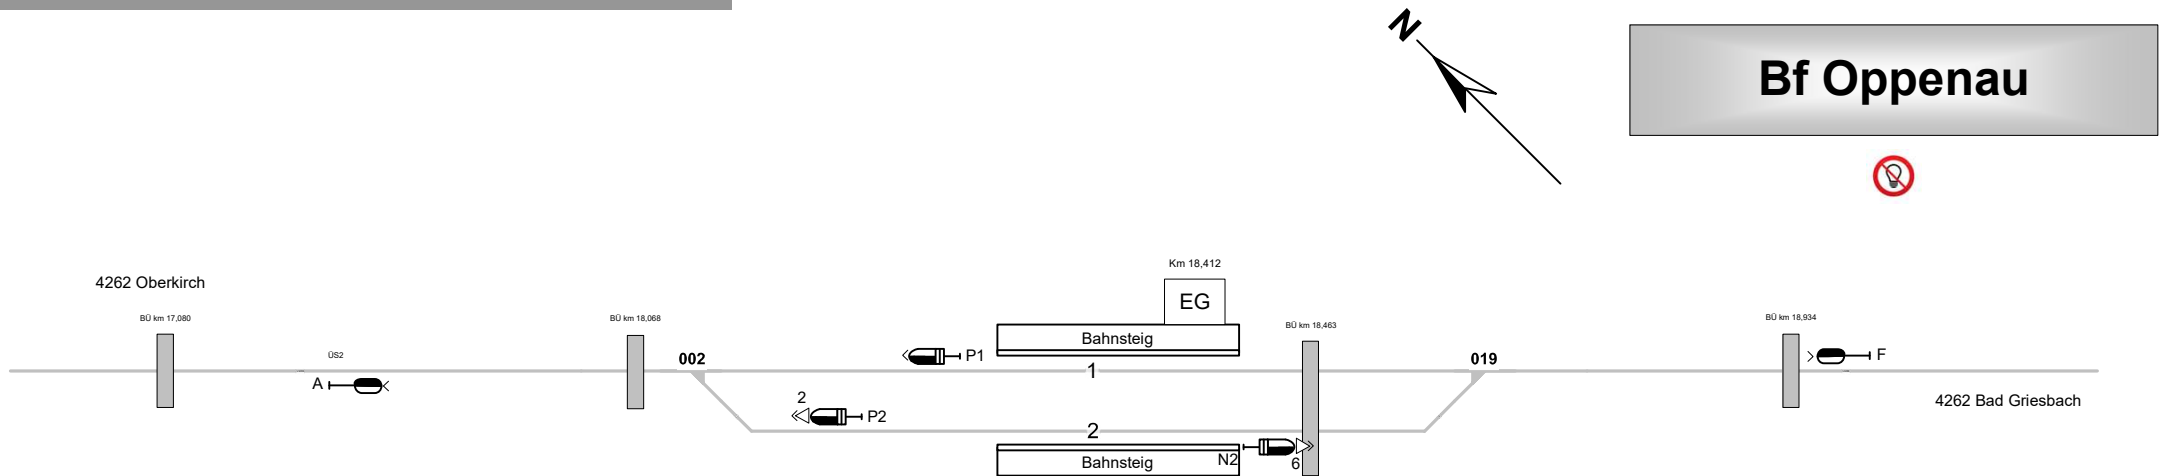

Legende:

Serviceeinrichtungen:

- Zugbildungsgleis
- Dispogleis
- Andigleis
- Ab-/Bereitstellungsgleis
- Ladegleis
- Ladegleis_KV
- Lokgleis
- Tankgleis
- Zuführungsgleis
- keine Serviceeinrichtung

Gleisnutzlängen:

NL/NF 150/100

Nutzlänge/Nutzlänge Fahrleitung
in m

Beleuchtung:



Serviceeinrichtung ohne Beleuchtung



Beleuchtungsstärke < 10 Lux



Beleuchtungsstärke ≥ 10 Lux

Weichen:



ortsgestellte Weiche



ferngestellte Weiche



Weiche EOW Bereich

Wege:

Nutzungsart der Gleiszwischenräume (Wege) ist Geschwindigkeitsabhängig. Ausweisung erfolgt gemäß aktuellen, betrieblichen Vorgaben zur Geschwindigkeit.
Pro Zwischenraum werden 2 Wegearten ausgewiesen, abhängig vom betrachteten Arbeitsgleis ($V = 0 \text{ km/h}$) und dem benachbarten Verkehrsgleis ($V > 0 \text{ km/h}$)

■ Rangierweg ≥ 1,30 m

■ Verkehrsweg ≥ 1,00 m

■ Zu-/Rand-/Überwege

■ Raum < 1,00 m

Einbauten sind nicht dargestellt. Dies ist in der Gefährdungsbeurteilung zu beachten. Mitarbeiter sind entsprechend zu unterweisen.