


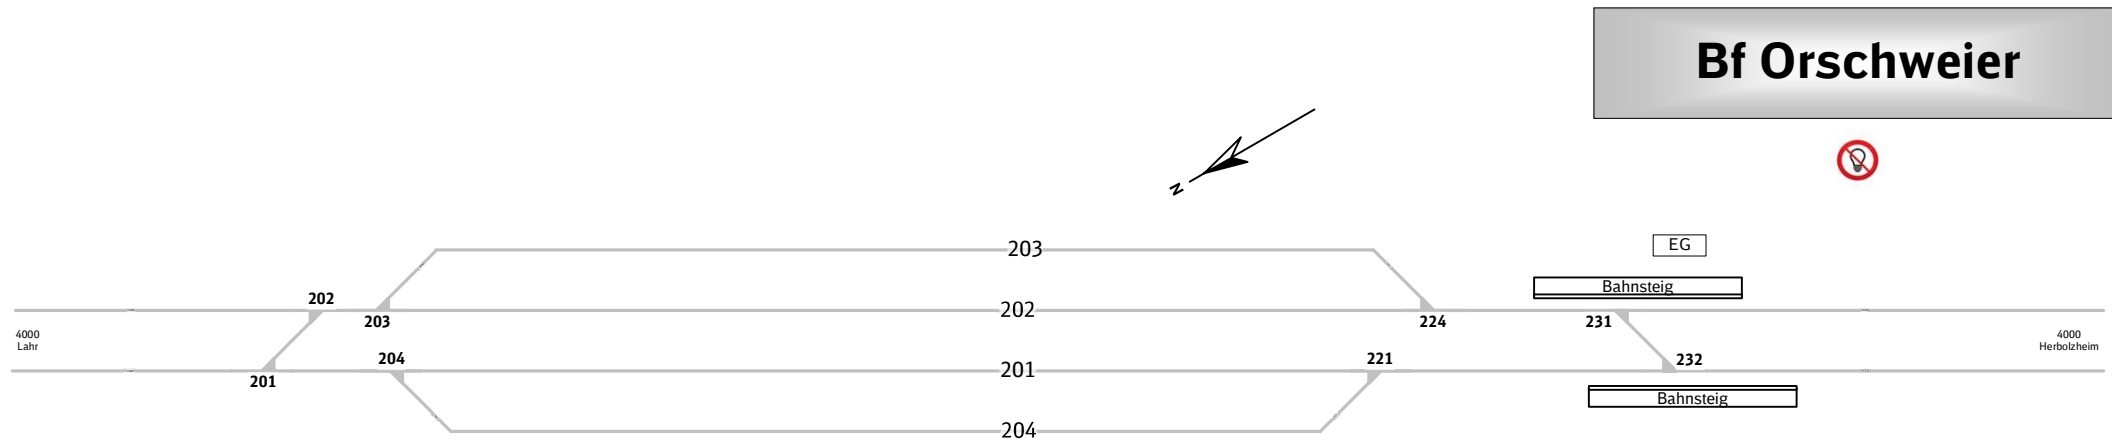

Legende:		
Serviceeinrichtungen: — Zugbildungsgleis — Dispogleis — Andigleis — Ab-/Bereitstellungsgleis — Ladegleis — Ladegleis_KV — Lokgleis — Tankgleis — Zuführungsgleis — keine Serviceeinrichtung	Beleuchtung: - Serviceeinrichtung ohne Beleuchtung - Beleuchtungsstärke < 10 Lux - Beleuchtungsstärke ≥ 10 Lux	Wege: Nutzungsart der Gleiszwischenräume (Wege) ist Geschwindigkeitsabhängig. Ausweisung erfolgt gemäß aktuellen, betrieblichen Vorgaben zur Geschwindigkeit. Pro Zwischenraum werden 2 Wegearten ausgewiesen, abhängig vom betrachteten Arbeitsgleis ($V = 0 \text{ km/h}$) und dem benachbarten Verkehrsgleis ($V > 0 \text{ km/h}$) - Rangierweg ≥ 1,30 m - Verkehrsweg ≥ 1,00 m - Zu-/Rand-/Überwege - Raum < 1,00 m
Gleisnutzlängen: Nutzlänge/Nutzlänge Fahrleitung in m	Weichen: - ortsgestellte Weiche - ferngestellte Weiche - Weiche EOW Bereich	Einbauten sind nicht dargestellt. Dies ist in der Gefährdungsbeurteilung zu beachten. Mitarbeiter sind entsprechend zu unterweisen.