

# Serviceeinrichtungen

## Legende Funktion/Produktkategorie

### Serviceeinrichtung

- 5 Zugbildungsgleis
- 5 Dispgleis
- 5 Andigleis
- 5 Ab-/Bereitstellungsgleis
- 5 Ladegleis
- 5 Ladegleis\_KV
- 5 Lokgleis
- 5 Tankgleis
- 5 Zuführungsgleis
- 5 keine Serviceeinrichtung

## Legende Beleuchtung



- Serviceeinrichtung ohne Beleuchtung



- Beleuchtungsstärke < 10 Lux



- Beleuchtungsstärke  $\geq 10$  Lux



## Bf Riegel



## Legende Weichen

### ortsgestellte Weiche




- ortsgestellte Weiche



- ferngestellte Weiche



- Weiche EOW Bereich

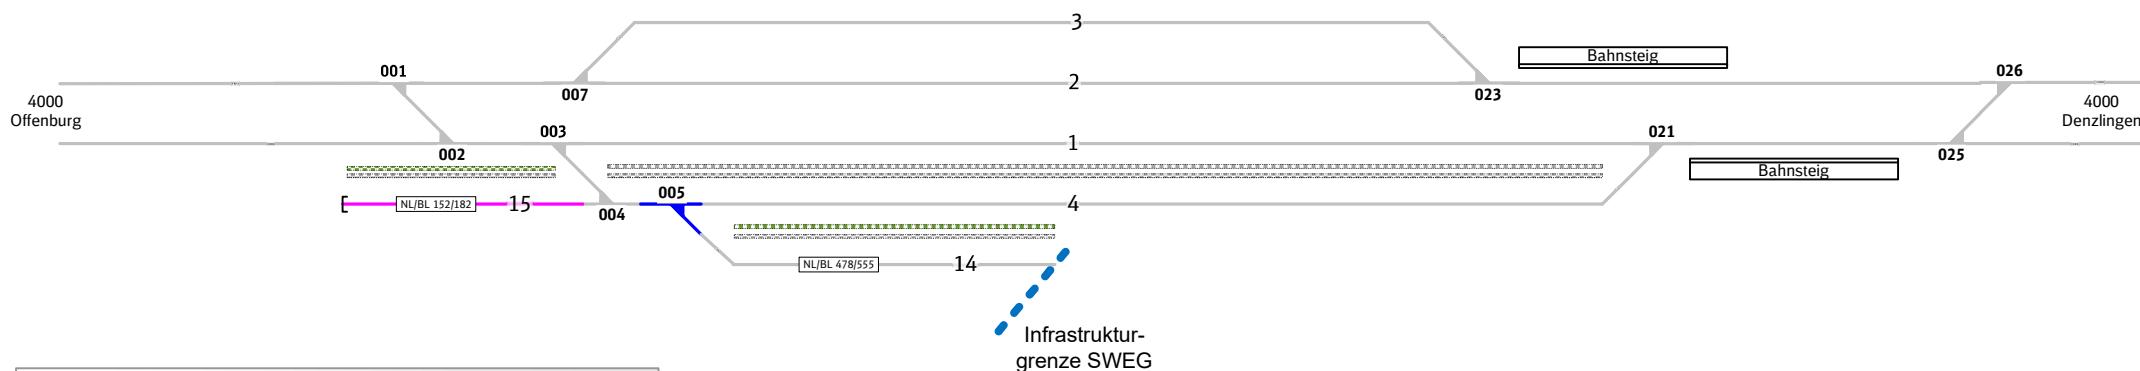

## Legende Wege

Nutzungsart der Gleiszwischenräume (Wege) ist Geschwindigkeitsabhängig.  
Ausweisung erfolgt gemäß aktuellen, betrieblichen Vorgaben zur Geschwindigkeit.  
Pro Zwischenraum werden 2 Wegearten ausgewiesen, abhängig vom betrachteten  
Arbeitsgleis ( $V = 0$  km/h) und dem benachbarten Verkehrsgleis ( $V > 0$  km/h)

 - Rangiererweg  $\geq 1,30$  m

 - Verkehrsweg  $\geq 1,0$  m

 - Zu-/Rand-/Überwege

 - Raum  $< 1,0$  m

Einbauten sind nicht dargestellt. Dies ist in der Gefährdungsbeurteilung zu beachten. Mitarbeiter sind entsprechend zu unterweisen.

Es werden nur ausgewählte und vereinfachte Signale aufgeführt