


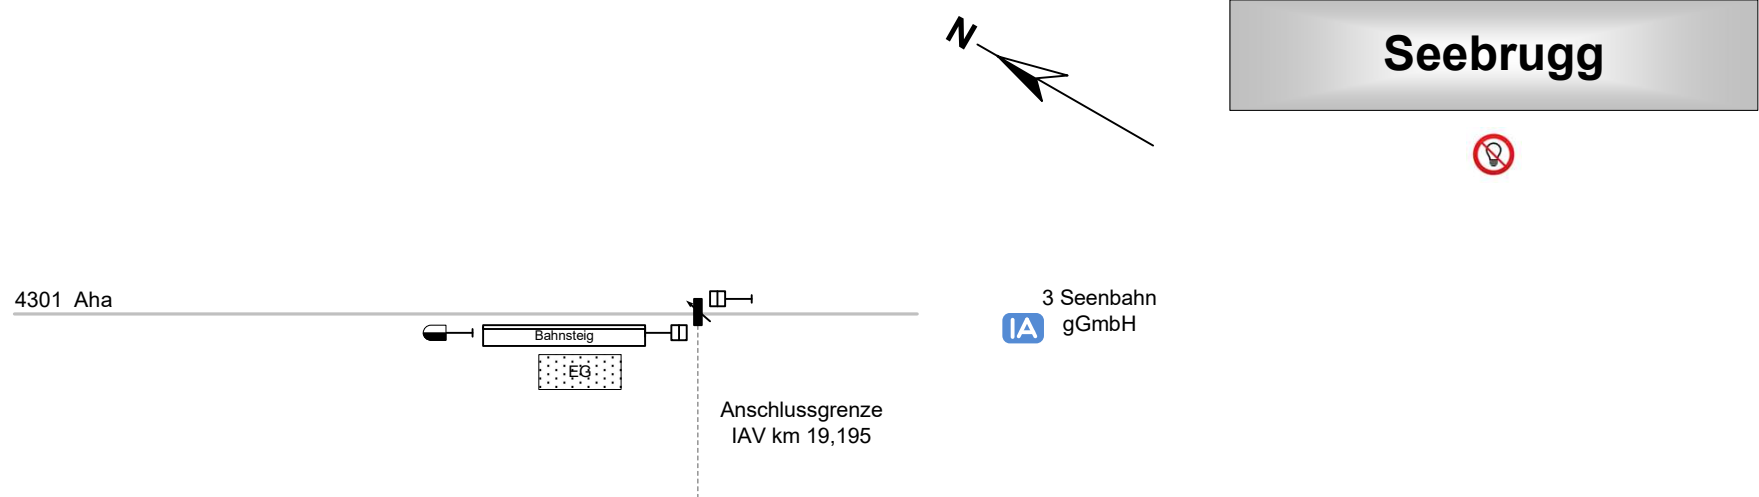

Legende:		
Serviceeinrichtungen: - Zugbildungsgleis - Dispogleis - Andigleis - Ab-/Bereitstellungsgleis - Ladegleis - Ladegleis_KV - Lokgleis - Tankgleis - Zuführungsgleis - keine Serviceeinrichtung	Beleuchtung: - Serviceeinrichtung ohne Beleuchtung - Beleuchtungsstärke < 10 Lux - Beleuchtungsstärke ≥ 10 Lux	Wege: Nutzungsart der Gleiszwischenräume (Wege) ist Geschwindigkeitsabhängig. Ausweisung erfolgt gemäß aktuellen, betrieblichen Vorgaben zur Geschwindigkeit. Pro Zwischenraum werden 2 Wegearten ausgewiesen, abhängig vom betrachteten Arbeitsgleis (V = 0 km/h) und dem benachbarten Verkehrsgleis (V > 0 km/h) - Rangierweg ≥ 1,30 m - Verkehrsweg ≥ 1,00 m - Zu-/Rand-/Überwege - Raum < 1,00 m Einbauten sind nicht dargestellt. Dies ist in der Gefährdungsbeurteilung zu beachten. Mitarbeiter sind entsprechend zu unterweisen.
Gleisnutzlängen: - NL/NF 150/100 - Nutzlänge/Nutzlänge Fahrleitung in m	Weichen: - ortsgestellte Weiche - ferngestellte Weiche - Weiche EOW Bereich	