


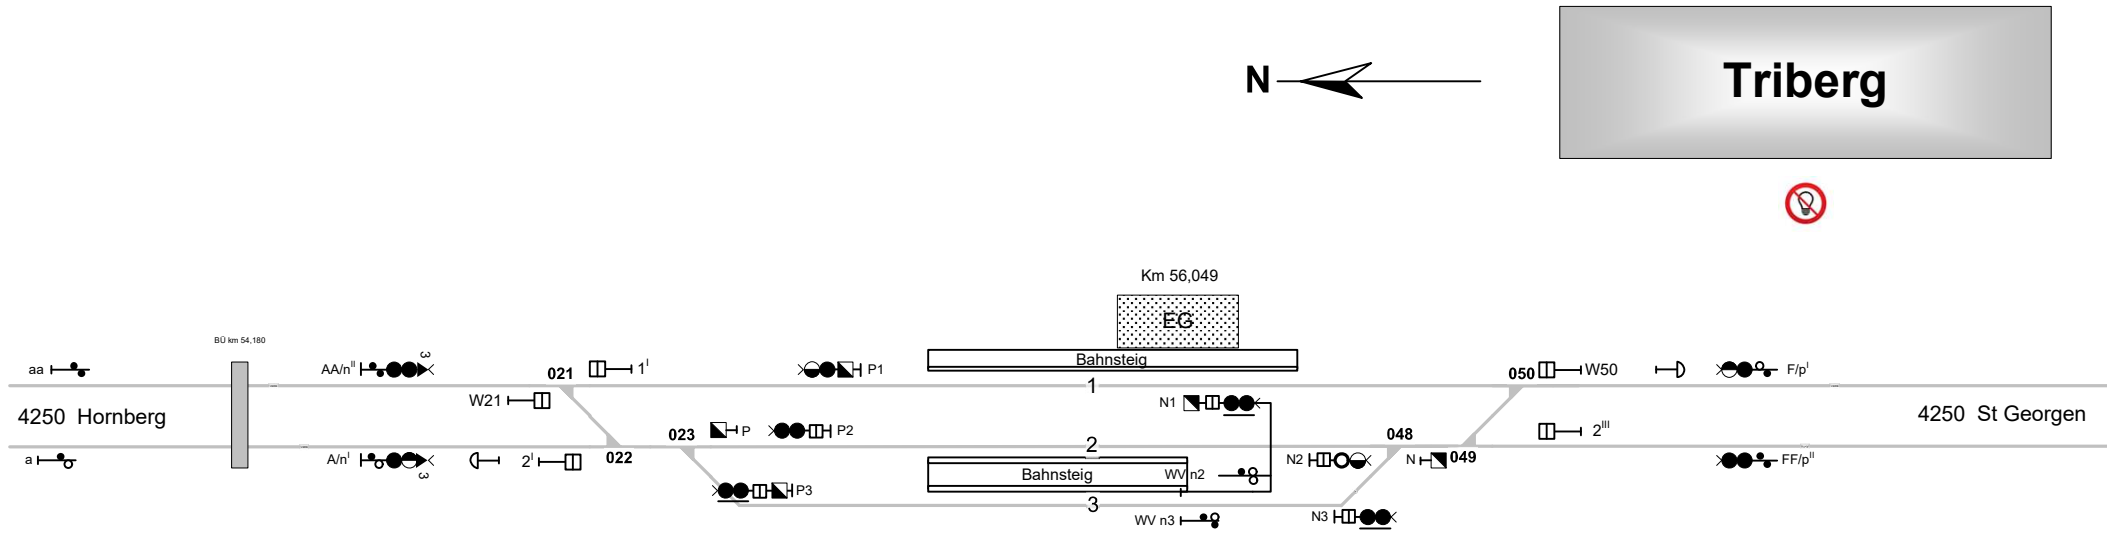

Legende:		
Serviceeinrichtungen: Zugbildungsgleis Dispo gleis Andigleis Ab-/Bereitstellungsgleis Ladegleis Ladegleis_KV Lokgleis Tankgleis Zuführungsgleis keine Serviceeinrichtung	Beleuchtung: Serviceeinrichtung ohne Beleuchtung Beleuchtungsstärke < 10 Lux Beleuchtungsstärke ≥ 10 Lux	Wege: Nutzungsart der Gleiszweischenräume (Wege) ist Geschwindigkeitsabhängig. Ausweisung erfolgt gemäß aktuellen, betrieblichen Vorgaben zur Geschwindigkeit. Pro Zwischenraum werden 2 Wegearten ausgewiesen, abhängig vom betrachteten Arbeitsgleis (V = 0 km/h) und dem benachbarten Verkehrsgleis (V > 0 km/h) Rangierweg ≥ 1,30 m Verkehrsweg ≥ 1,00 m Zu-/Rand-/Überwege Raum < 1,00 m Einbauten sind nicht dargestellt. Dies ist in der Gefährdungsbeurteilung zu beachten. Mitarbeiter sind entsprechend zu unterweisen.
Gleisnutzlängen: NL/NF 150/100 Nutzlänge/Nutzlänge Fahrleitung in m	Weichen: ortsgestellte Weiche ferngestellte Weiche Weiche EOW Bereich	