

## Legende Funktion/Produktkategorie

- ### Serviceeinrichtung
- 5 Zugbildungsgleis
  - 5 Dispogleis
  - 5 Andigleis
  - 5 Ab-/Bereitstellungsgleis
  - 5 Ladegleis
  - 5 Ladegleis\_KV
  - 5 Lokgleis
  - 5 Tankgleis
  - 5 Zuführungsgleis
  - 5 keine Serviceeinrichtung

## Legende Zusatzausstattung


- E 1 - Elektrant
- WF 1 - Wasserfüllständer
- LO 5 - Lokabstellplatz



## Villingen (Schwarzw)

## Legende Weichen

- ortsgestellte Weiche
- ferngestellte Weiche
- Weiche EOW Bereich

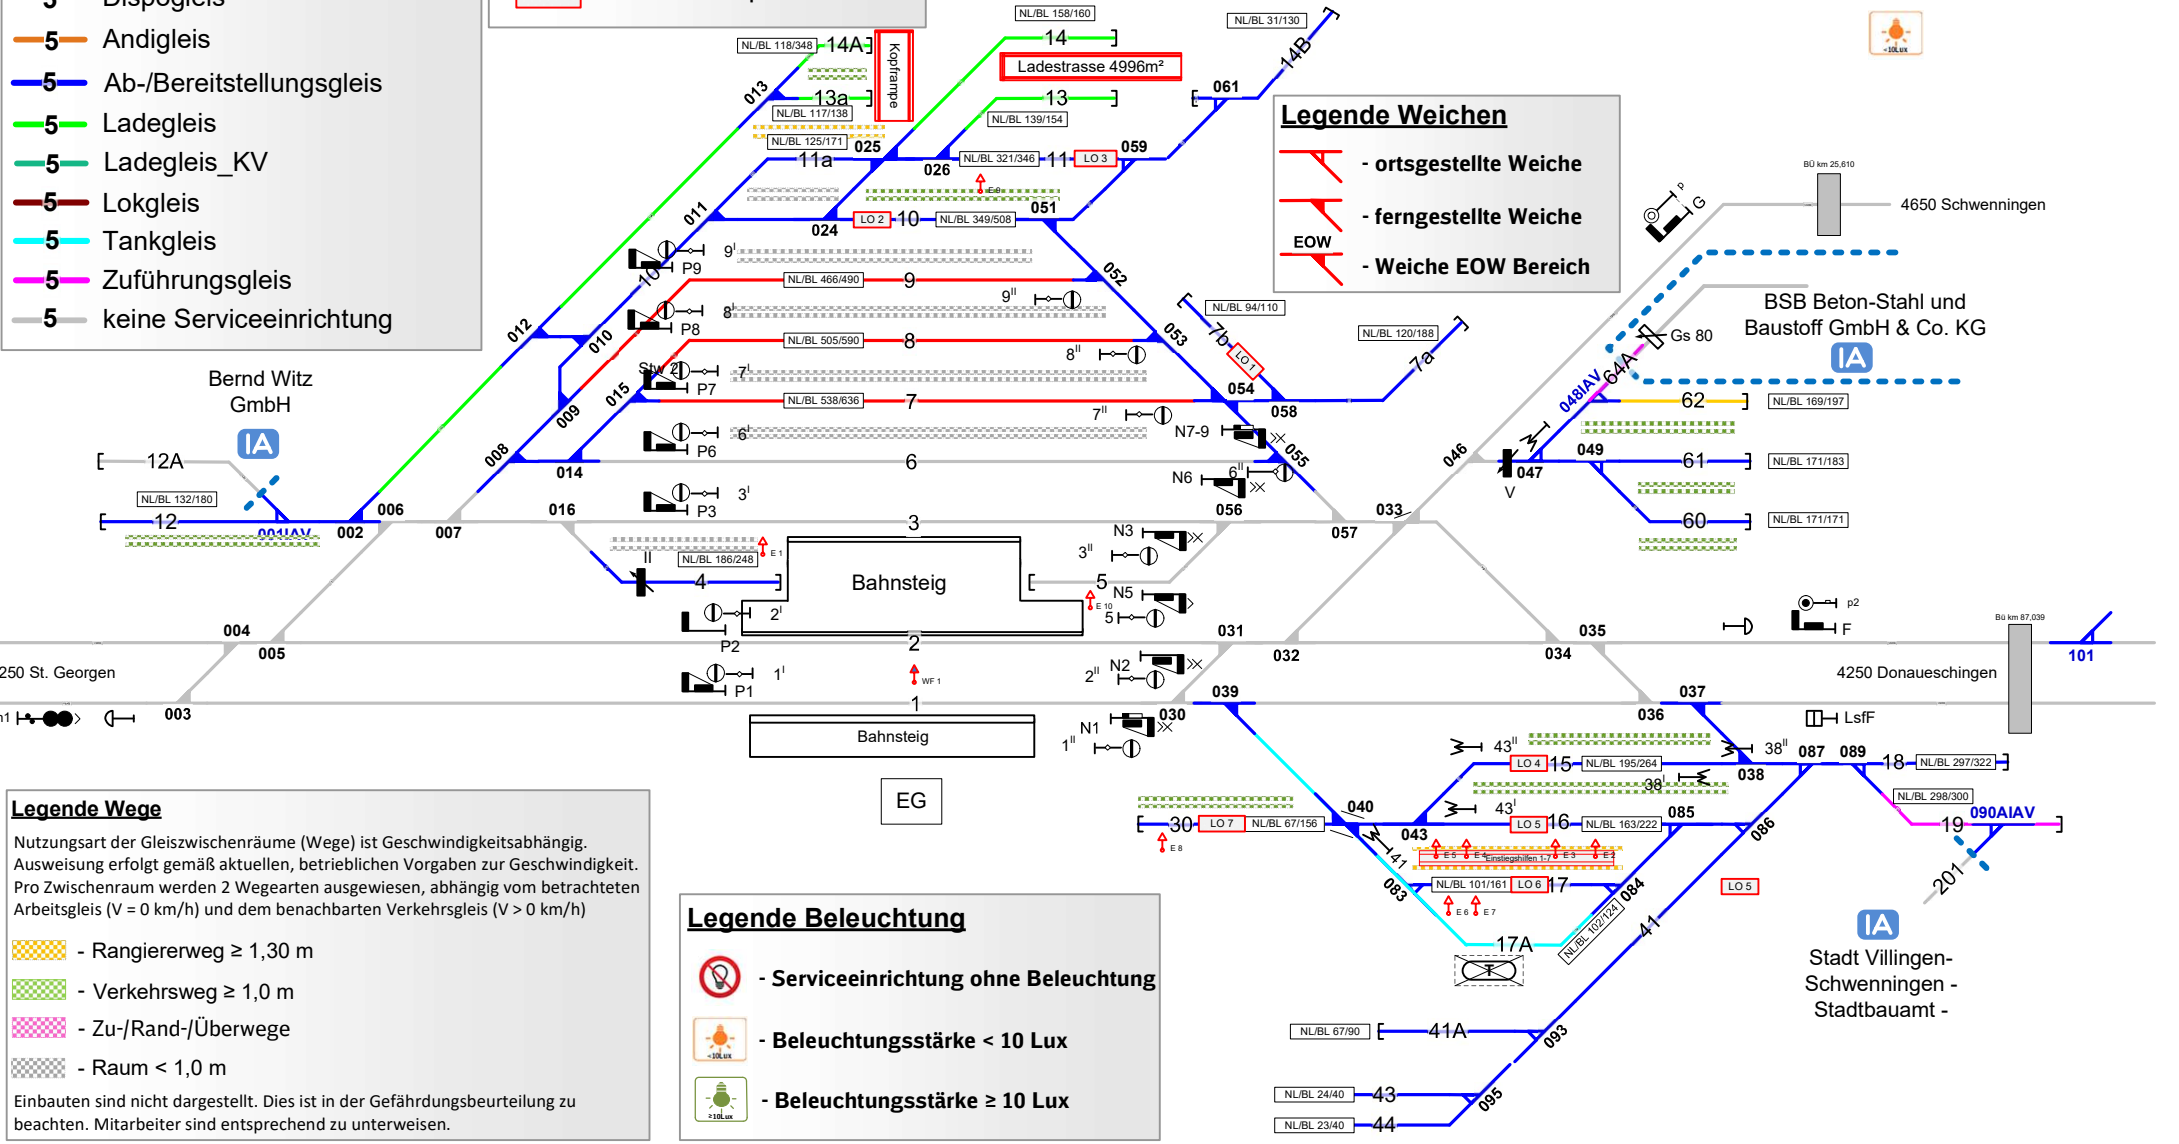

## Legende Wege

- Nutzungsart der Gleiszwischenräume (Wege) ist Geschwindigkeitsabhängig. Ausweisung erfolgt gemäß aktuellen, betrieblichen Vorgaben zur Geschwindigkeit. Pro Zwischenraum werden 2 Wegearten ausgewiesen, abhängig vom betrachteten Arbeitsgleis ( $v = 0$  km/h) und dem benachbarten Verkehrsgleis ( $v > 0$  km/h)
- Rangierweg  $\geq 1,30$  m
  - Verkehrsweg  $\geq 1,0$  m
  - Zu-/Rand-/Überwege
  - Raum  $< 1,0$  m
- Einbauten sind nicht dargestellt. Dies ist in der Gefährdungsbeurteilung zu beachten. Mitarbeiter sind entsprechend zu unterweisen.

## Legende Beleuchtung

- Serviceeinrichtung ohne Beleuchtung
- Beleuchtungsstärke  $< 10$  Lux
- Beleuchtungsstärke  $\geq 10$  Lux