
Serviceeinrichtungen

DB InfraGO

Villingen (Schwarzw)

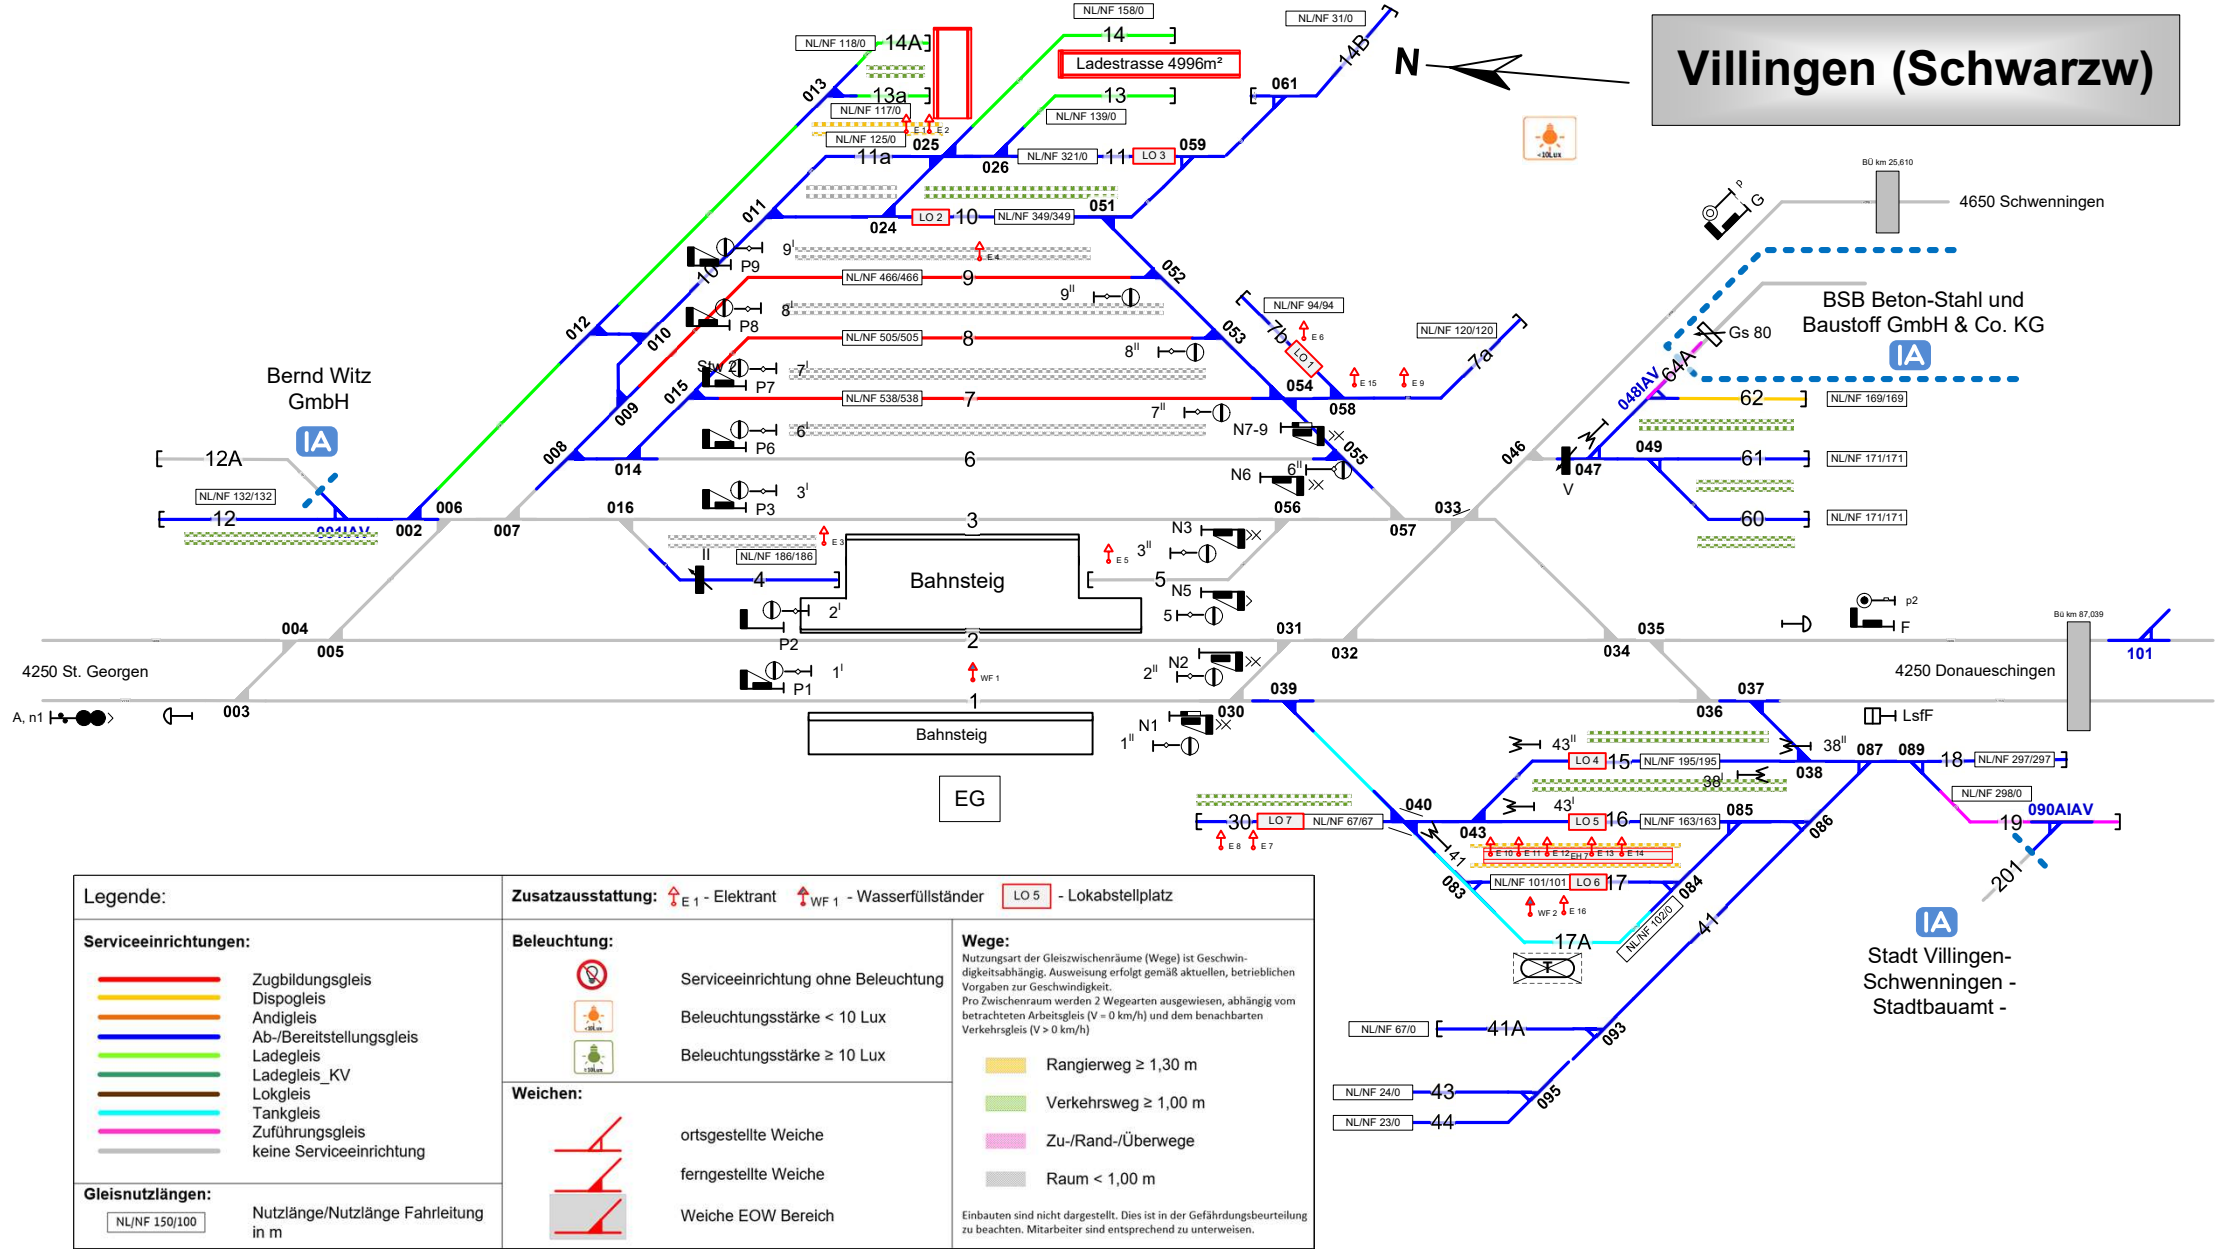

Legende:	Zusatzausstattung: E 1 - Elektrant, WF 1 - Wasserfüllständer, LO 5 - Lokabstellplatz
Serviceeinrichtungen: Zugbildungsgleis, Dispogleis, Andigleis, Ab-/Bereitstellungsgleis, Ladegleis, Ladegleis_KV, Lokgleis, Tankgleis, Zuführungsgleis, keine Serviceeinrichtung	**Beleuchtung:** Serviceeinrichtung ohne Beleuchtung; Beleuchtungsstärke < 10 Lux; Beleuchtungsstärke ≥ 10 Lux
Gleisnutzlängen: NL/NF 150/100 – Nutzlänge/Nutzlänge Fahrleitung in m	**Weichen:** ortsgestellte Weiche; ferngestellte Weiche; Weiche EOW Bereich
	Wege: Nutzungsart der Gleiszwischenräume (Wege) ist Geschwindigkeitsabhängig. Ausweisung erfolgt gemäß aktuellen, betrieblichen Vorgaben zur Geschwindigkeit. Pro Zwischenraum werden 2 Wegearten ausgewiesen, abhängig vom betrachteten Arbeitsgleis (V = 0 km/h) und dem benachbarten Verkehrsgleis (V > 0 km/h): Rangierweg ≥ 1,30 m; Verkehrsweg ≥ 1,00 m; Zu-/Rand-/Überwege; Raum < 1,00 m. Einbauten sind nicht dargestellt. Dies ist in der Gefährdungsbeurteilung zu beachten. Mitarbeiter sind entsprechend zu unterweisen.