

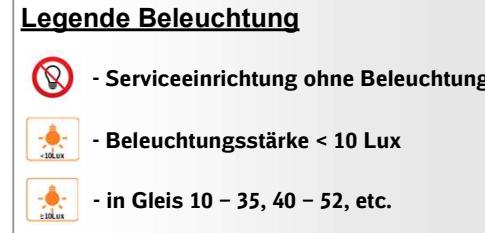


Serviceeinrichtungen

| <u>Legende Funktion/Produktkategorie</u> | |
|--|--------------------------|
| <u>Serviceeinrichtung</u> | |
| — 5 — | Zugbildungsgleis |
| — 5 — | Dispogleis |
| — 5 — | Andigleis |
| — 5 — | Ab-/Bereitstellungsgleis |
| — 5 — | Ladegleis |
| — 5 — | Ladegleis_KV |
| — 5 — | Lokgleis |
| — 5 — | Tankgleis |
| — 5 — | Zuführungsgleis |
| — 5 — | keine Serviceeinrichtung |

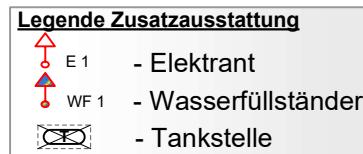

Bad Kreuznach

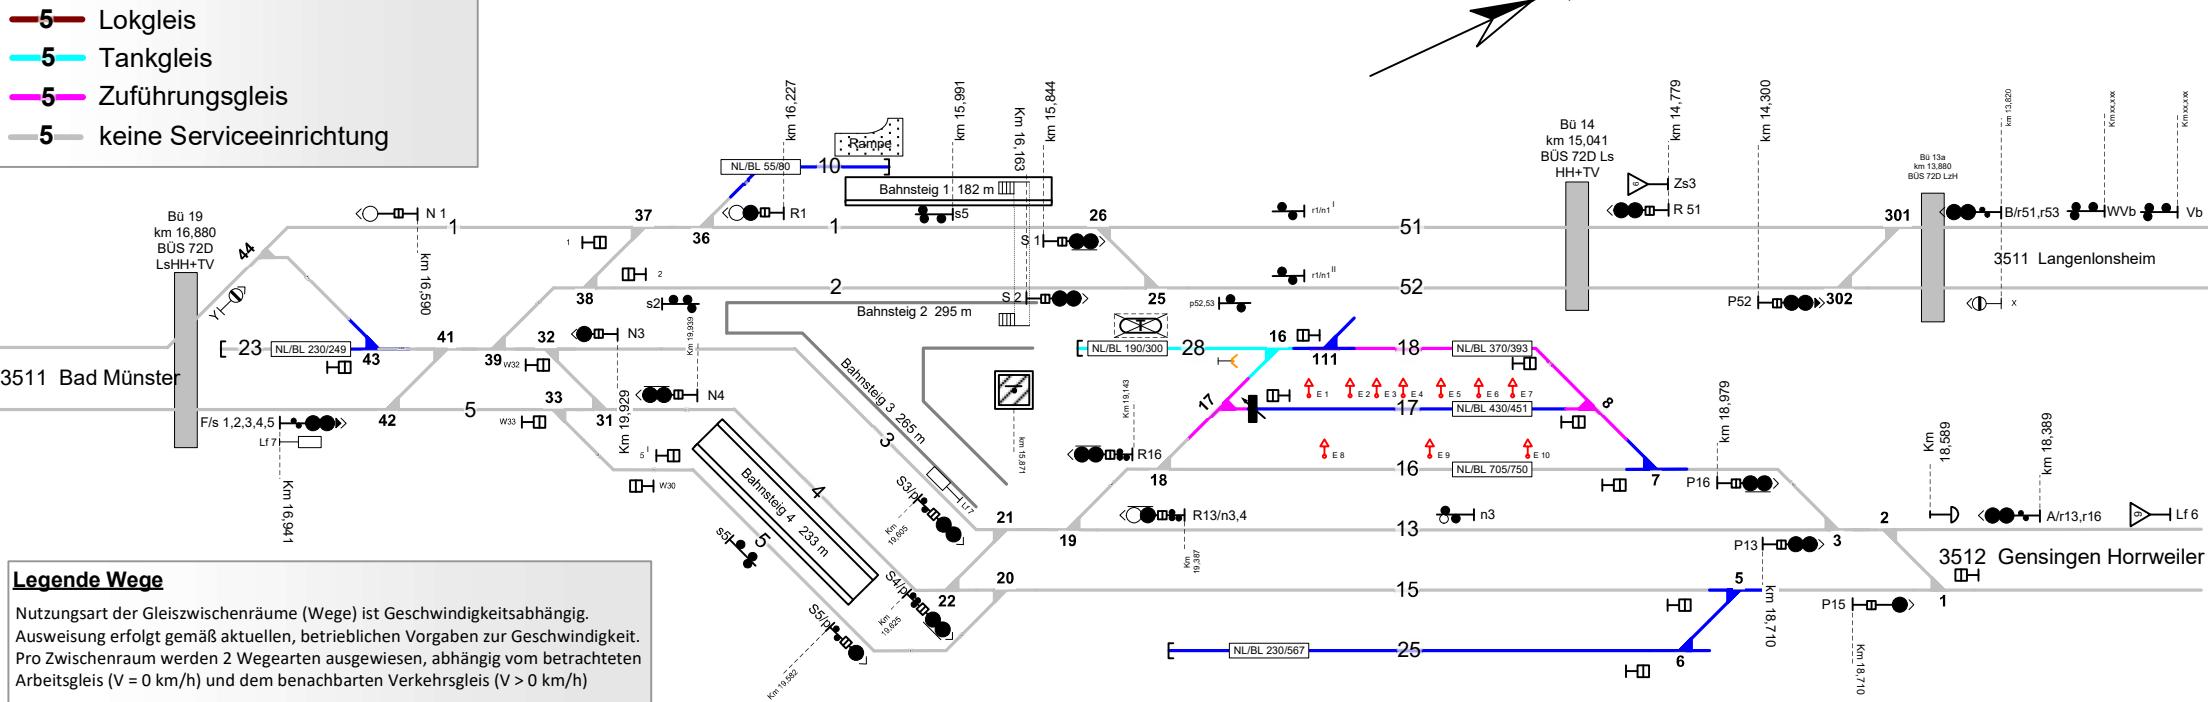

Legende Wege

Nutzungsart der Gleiszwischenräume (Wege) ist Geschwindigkeitsabhängig.
Ausweisung erfolgt gemäß aktuellen, betrieblichen Vorgaben zur Geschwindigkeit.
Pro Zwischenraum werden 2 Wegearten ausgewiesen, abhängig vom betrachteten
Arbeitsgleis ($V = 0 \text{ km/h}$) und dem benachbarten Verkehrsgleis ($V > 0 \text{ km/h}$)

- ■ — Rangiererweg $\geq 1,30 \text{ m}$
- ■ ■ — Verkehrsweg $\geq 1,0 \text{ m}$
- ■ ■ ■ — Zu-/Rand-/Überwege
- ■ ■ ■ ■ — Raum $< 1,0 \text{ m}$

Einbauten sind nicht dargestellt. Dies ist in der Gefährdungsbeurteilung zu beachten. Mitarbeiter sind entsprechend zu unterweisen.