

Legende Funktion/Produktkategorie

- Serviceeinrichtung**
- 5 Zugbildungsgleis
 - 5 Dispogleis
 - 5 Andigleis
 - 5 Ab-/Bereitstellungsgleis
 - 5 Ladegleis
 - 5 Ladegleis_KV
 - 5 Lokgleis
 - 5 Tankgleis
 - 5 Zuführungsgleis
 - 5 keine Serviceeinrichtung

Legende Wege

Nutzungsart der Gleiszwischenräume (Wege) ist Geschwindigkeitsabhängig. Ausweisung erfolgt gemäß aktuellen, betrieblichen Vorgaben zur Geschwindigkeit. Pro Zwischenraum werden 2 Wegearten ausgewiesen, abhängig vom betrachteten Arbeitsgleis (V = 0 km/h) und dem benachbarten Verkehrsgleis (V > 0 km/h)

- Rangierweg $\geq 1,30$ m
- Verkehrsweg $\geq 1,0$ m
- Zu-/Rand-/Überwege
- Raum < 1,0 m

Einbauten sind nicht dargestellt. Dies ist in der Gefährdungsbeurteilung zu beachten. Mitarbeiter sind entsprechend zu unterweisen.

Legende Beleuchtung

- Serviceeinrichtung ohne Beleuchtung
- Beleuchtungsstärke < 10 Lux
- Beleuchtungsstärke ≥ 10 Lux
- Elektrant


Legende Weichen

- ortsgestellte Weiche
- ferngestellte Weiche
- Weiche EOW Bereich

Homburg (Saar) Hbf



Nach
Neunkirchen

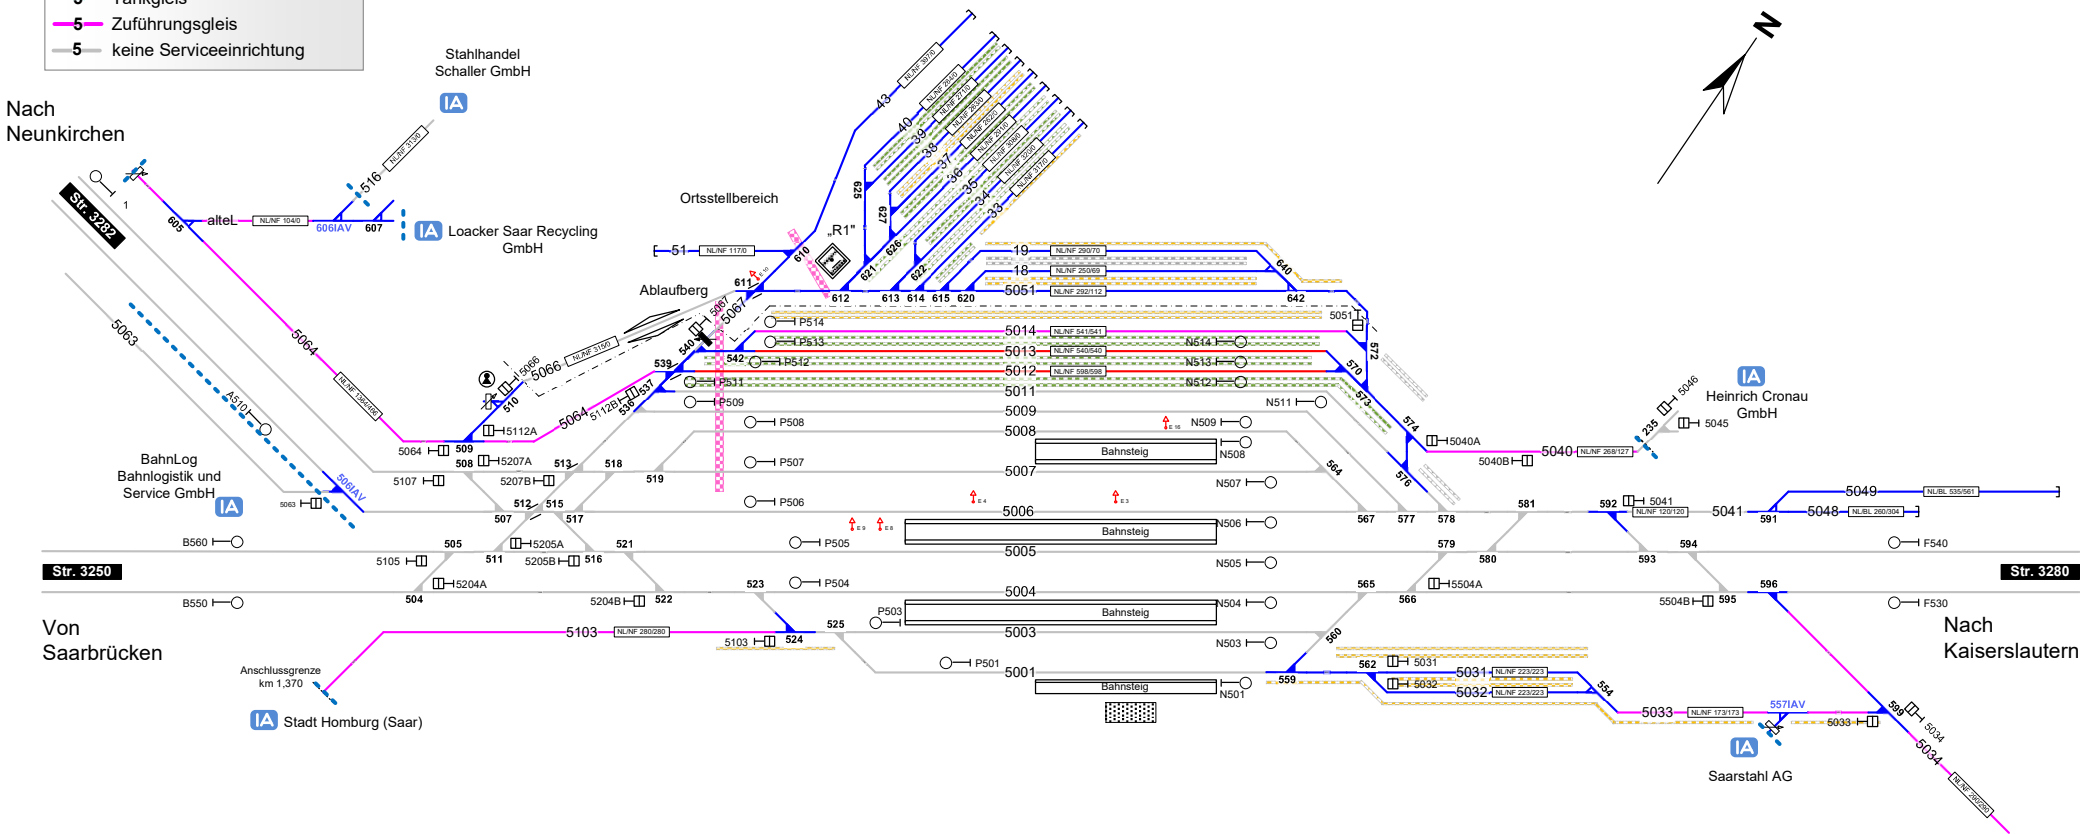

Von
Saarbrücken

Nach
Kaiserslautern

Legende Gleislängen

- NL/NF 150/100 Nutzlänge/Nutzlänge Fahrleitung m/m