


<u>Legende Funktion/Produktkategorie</u>	
<u>Serviceeinrichtung</u>	
 5	Zugbildungsgleis
 5	Dispgleis
 5	Andigleis
 5	Ab-/Bereitstellungsgleis
 5	Ladegleis
 5	Ladegleis_KV
 5	Lokgleis
 5	Tankgleis
 5	Zuführungsgleis
 5	keine Serviceeinrichtung

<u>Legende Beleuchtung</u>	
	- Serviceeinrichtung ohne Beleuchtung
	- Beleuchtungsstärke < 10 Lux
	- Beleuchtungsstärke ≥ 10 Lux

 E 1	- Elektrant
---	-------------

Pirmasens Nord

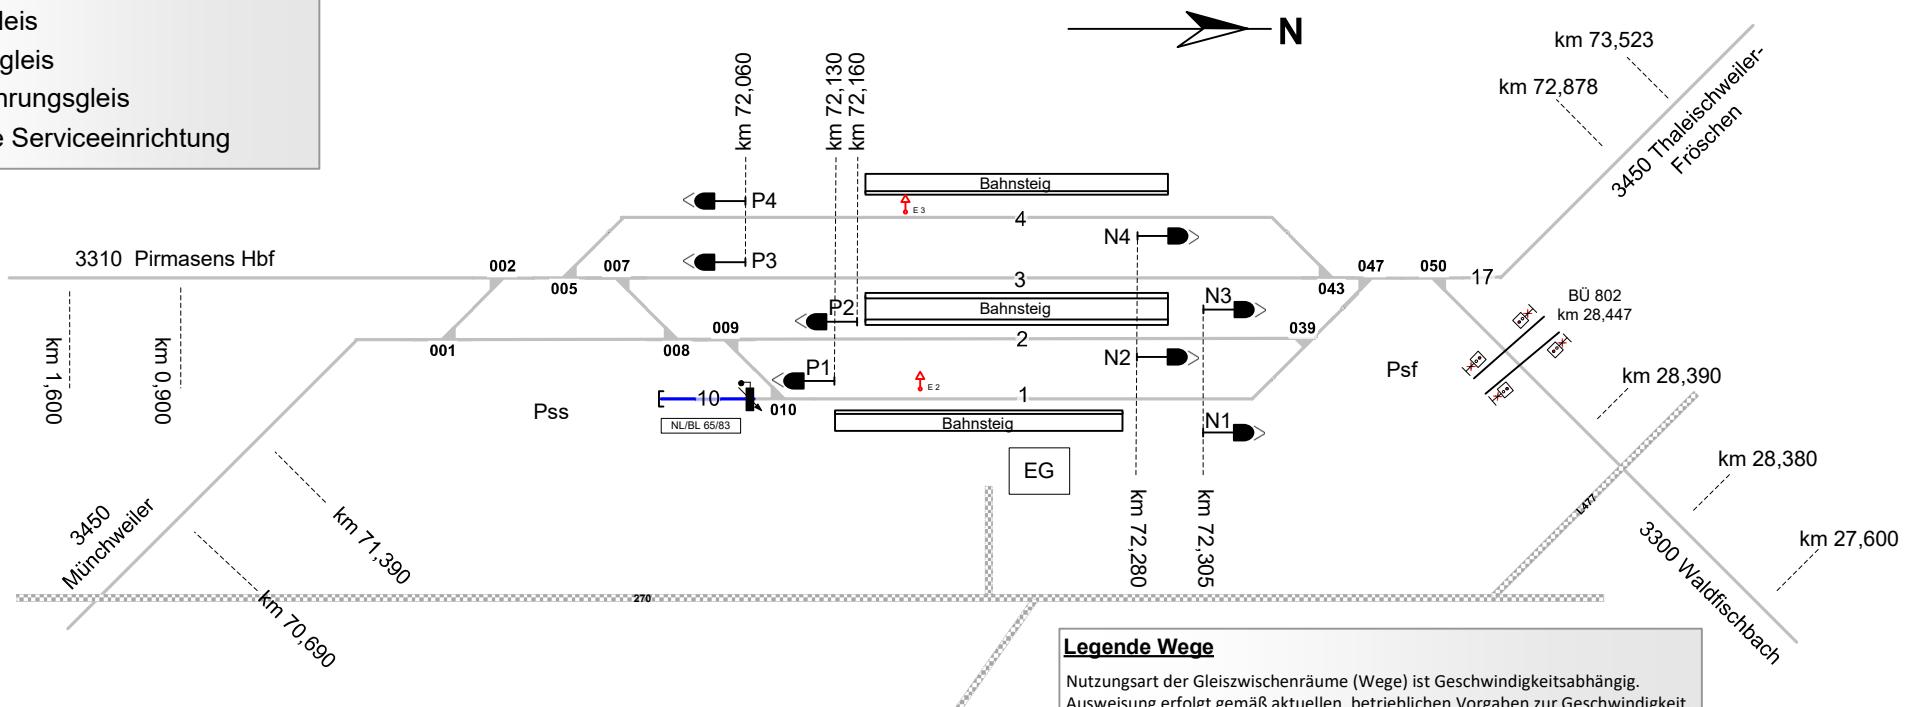

<u>Legende Weichen</u>	
	- ortsgestellte Weiche
	- ferngestellte Weiche
	- Weiche EOW Bereich

<u>Legende Wege</u>	
	- Rangiererweg ≥ 1,30 m
	- Verkehrsweg ≥ 1,0 m
	- Zu-/Rand-/Überwege
	- Raum < 1,0 m
Einbauten sind nicht dargestellt. Dies ist in der Gefährdungsbeurteilung zu beachten. Mitarbeiter sind entsprechend zu unterweisen.	