


Legende Wege

Nutzungsart der Gleiszwischenräume (Wege) ist Geschwindigkeitsabhängig. Ausweisung erfolgt gemäß aktuellen, betrieblichen Vorgaben zur Geschwindigkeit. Pro Zwischenraum werden 2 Wegearten ausgewiesen, abhängig vom betrachteten Arbeitsgleis ($V = 0 \text{ km/h}$) und dem benachbarten Verkehrsgleis ($V > 0 \text{ km/h}$)

-  - Rangiererweg $\geq 1,30 \text{ m}$
-  - Verkehrsweg $\geq 1,0 \text{ m}$
-  - Zu-/Rand-/Überwege
-  - Raum $< 1,0 \text{ m}$

Einbauten sind nicht dargestellt. Dies ist in der Gefährdungsbeurteilung zu beachten. Mitarbeiter sind entsprechend zu unterweisen.

Rockenhausen

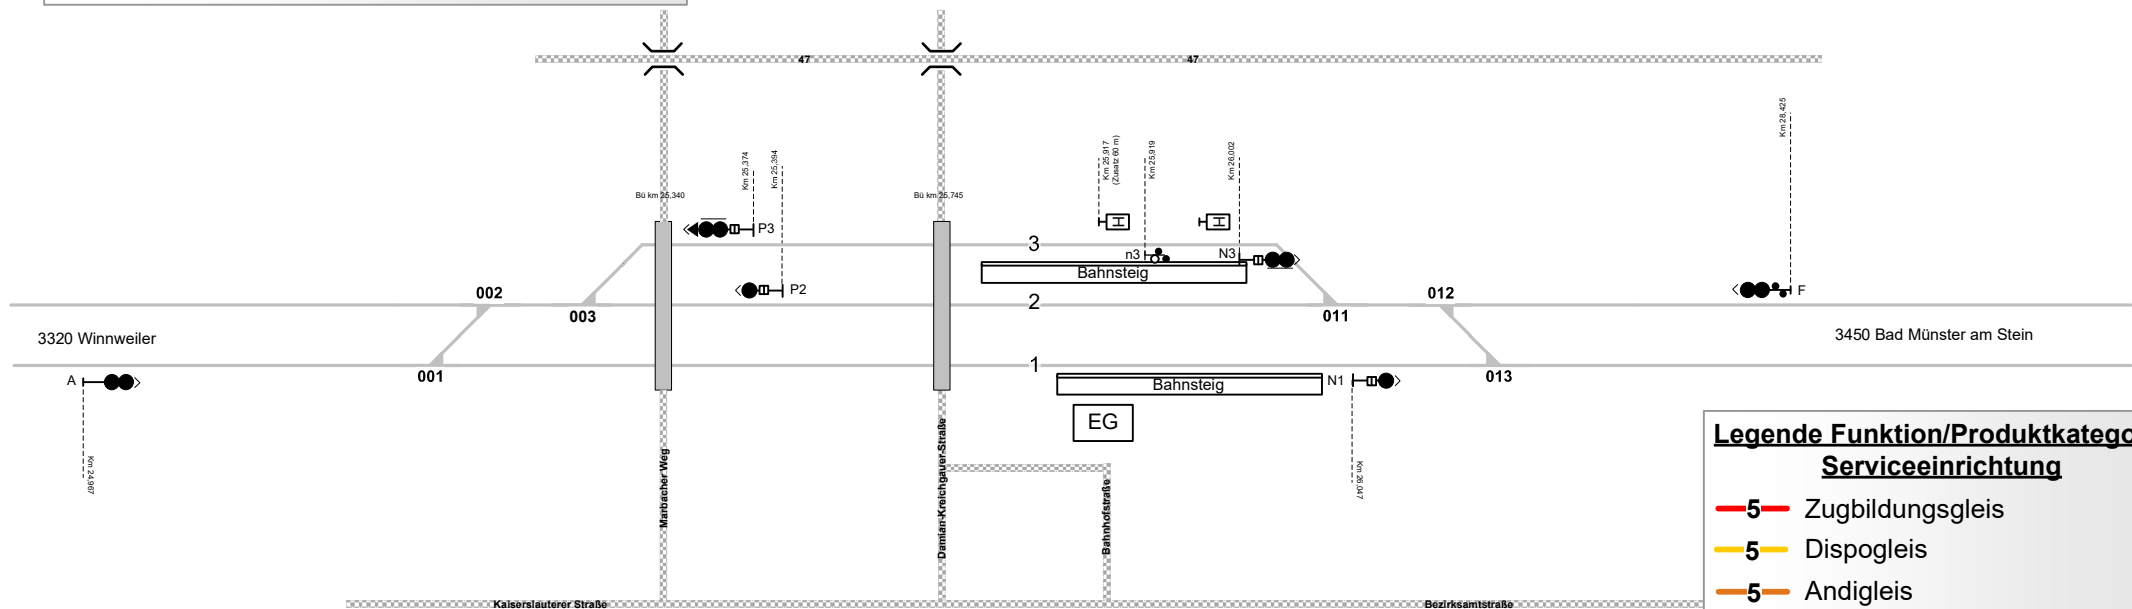

Legende Funktion/Produktkategorie Serviceeinrichtung

-  5 Zugbildungs- und Dispositionsgleis
-  5 Andigleis
-  5 Ab-/Bereitstellungsgleis
-  5 Ladegleis
-  5 Ladegleis_KV
-  5 Lokgleis
-  5 Tankgleis
-  5 Zuführungsgleis
-  5 keine Serviceeinrichtung