


Serviceeinrichtungen

| <u>Legende Funktion/Produktkategorie</u> | |
|--|--------------------------|
| <u>Serviceeinrichtung</u> | |
| — 5 — | Zugbildungsgleis |
| — 5 — | Dispogleis |
| — 5 — | Andigleis |
| — 5 — | Ab-/Bereitstellungsgleis |
| — 5 — | Ladegleis |
| — 5 — | Ladegleis_KV |
| — 5 — | Lokgleis |
| — 5 — | Tankgleis |
| — 5 — | Zuführungsgleis |
| — 5 — | keine Serviceeinrichtung |

| <u>Legende Beleuchtung</u> | |
|----------------------------|---------------------------------------|
| | - Serviceeinrichtung ohne Beleuchtung |
| | - Beleuchtungsstärke < 10 Lux |
| | - Beleuchtungsstärke ≥ 10 Lux |

Saarlouis

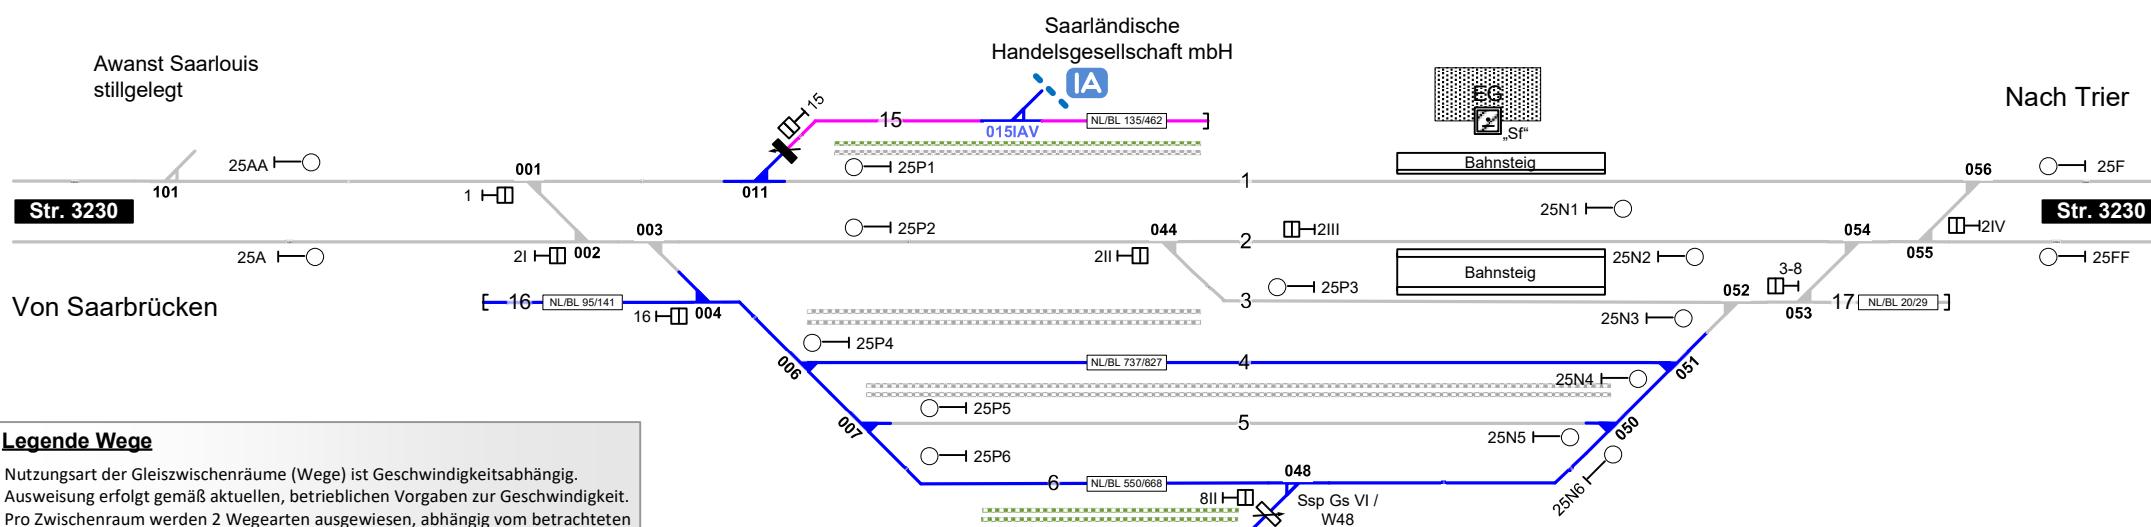

Legende Wege

Nutzungsart der Gleiszwiischenräume (Wege) ist Geschwindigkeitsabhängig.
Ausweisung erfolgt gemäß aktuellen, betrieblichen Vorgaben zur Geschwindigkeit.
Pro Zwischenraum werden 2 Wegearten ausgewiesen, abhängig vom betrachteten
Arbeitsgleis ($V = 0 \text{ km/h}$) und dem benachbarten Verkehrsgleis ($V > 0 \text{ km/h}$)

- Rangiererweg ≥ 1,30 m
- Verkehrsweg ≥ 1,0 m
- Zu-/Rand-/Überwege
- Raum < 1,0 m

Einbauten sind nicht dargestellt. Dies ist in der Gefährdungsbeurteilung zu beachten. Mitarbeiter sind entsprechend zu unterweisen.

Legende Weichen

- ortsgestellte Weiche
- ferngestellte Weiche
- Weiche EOW Bereich