


Legende Funktion/Produktkategorie Serviceeinrichtung	Legende Beleuchtung	Legende Weichen	Legende Zusatzausstattung
5 Zugbildungsgleis	- Serviceeinrichtung ohne Beleuchtung	- ortsgestellte Weiche	E 1 - Elektrant
5 Dispois	- Beleuchtungsstärke < 10 Lux	- ferngestellte Weiche	E 1 - Bremsprobeständer
5 Andigleis	- Beleuchtungsstärke ≥ 10 Lux	EOW - Weiche EOW Bereich	
5 Ab-/Bereitstellungsgleis			
5 Ladegleis			
5 Ladegleis_KV			
5 Lokgleis			
5 Tankgleis			
5 Zuführungsgleis			
5 keine Serviceeinrichtung			

## Saarbrücken Rbf

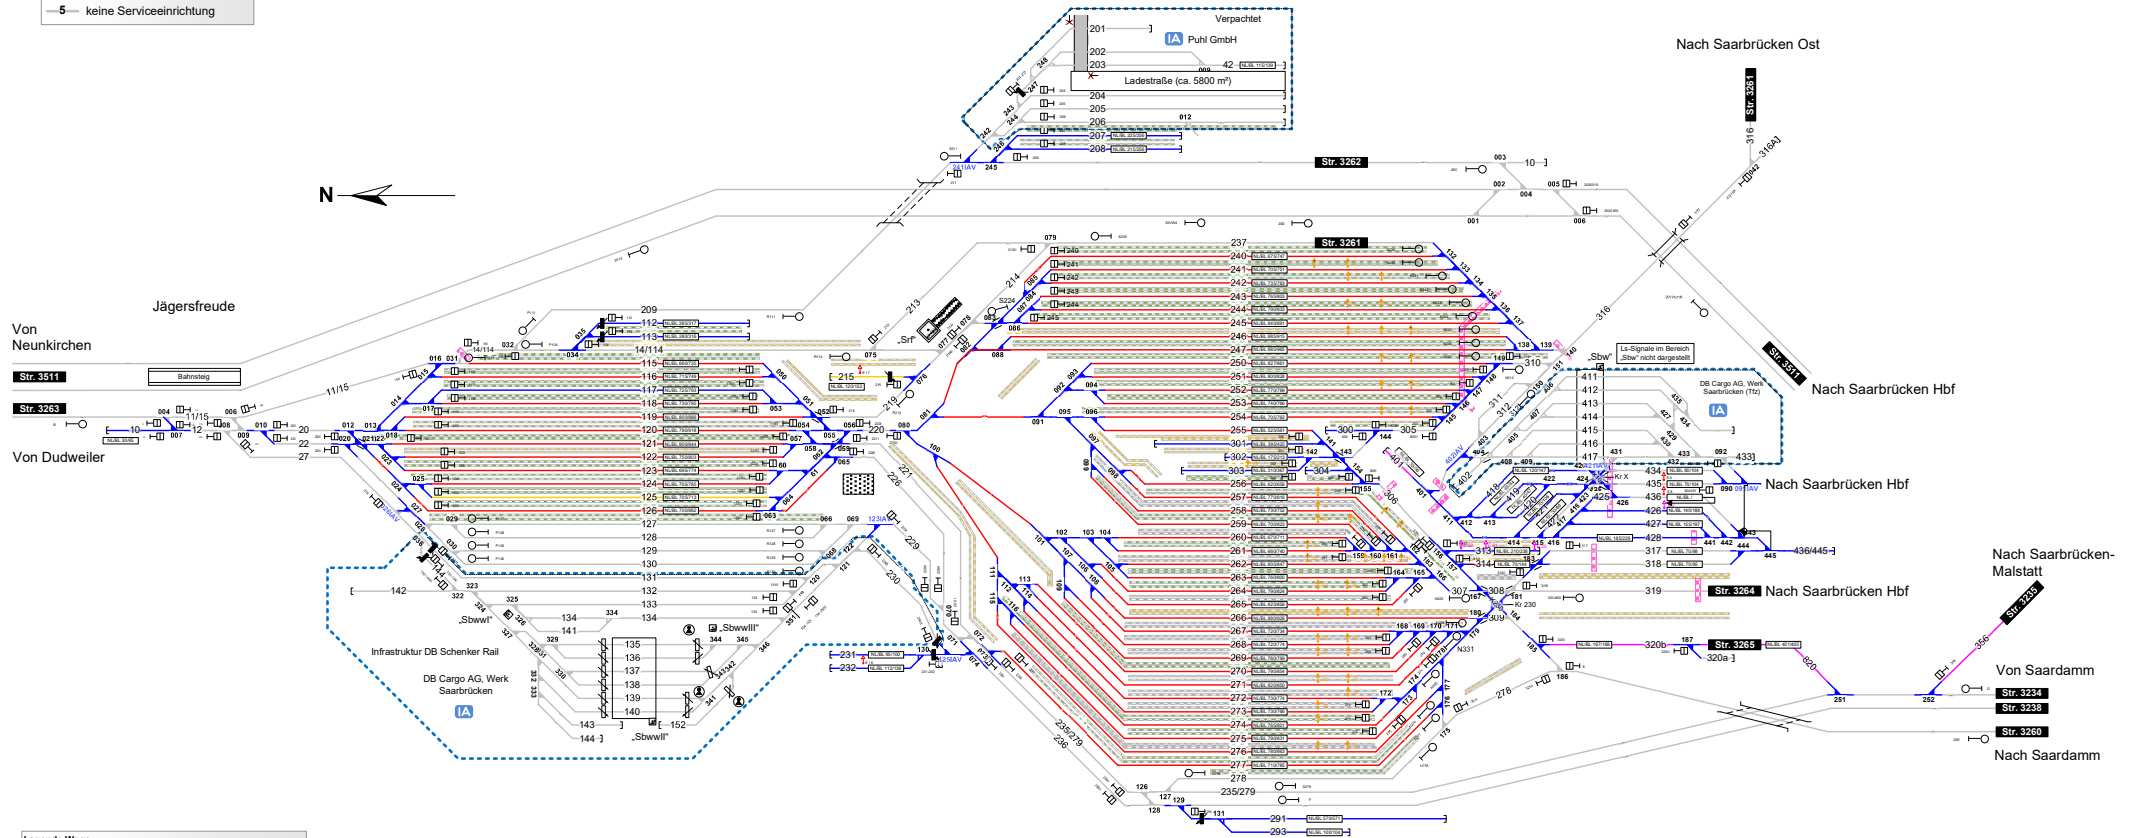

**Legende Wege**

Nutzungsart der Gleiswischenräume (Weg) ist Geschwindigkeitsabhängig  
 Ausweisung erfolgt gemäß aktuellen betrieblichen Vorgaben zur Geschwindigkeit.  
 Pro Zwischenraum werden 2 Wegarten ausgewiesen, abhängig vom betrachteten Antriebsregelsystem (V > 0 km/h) und dem benachbarten Vorkeitsregelsystem (V > 0 km/h)

- Rangierweg ≥ 1,30 m
- Verkehrsweg ≥ 1,0 m
- Zu/Rand-/Überwege
- Raum < 1,0 m

Einbauten sind nicht dargestellt. Dies ist in der Gefährdungsbeurteilung zu beachten. Mitarbeiter sind entsprechend zu unterweisen.