


## **Serviceeinrichtungen**

Trier Hbf

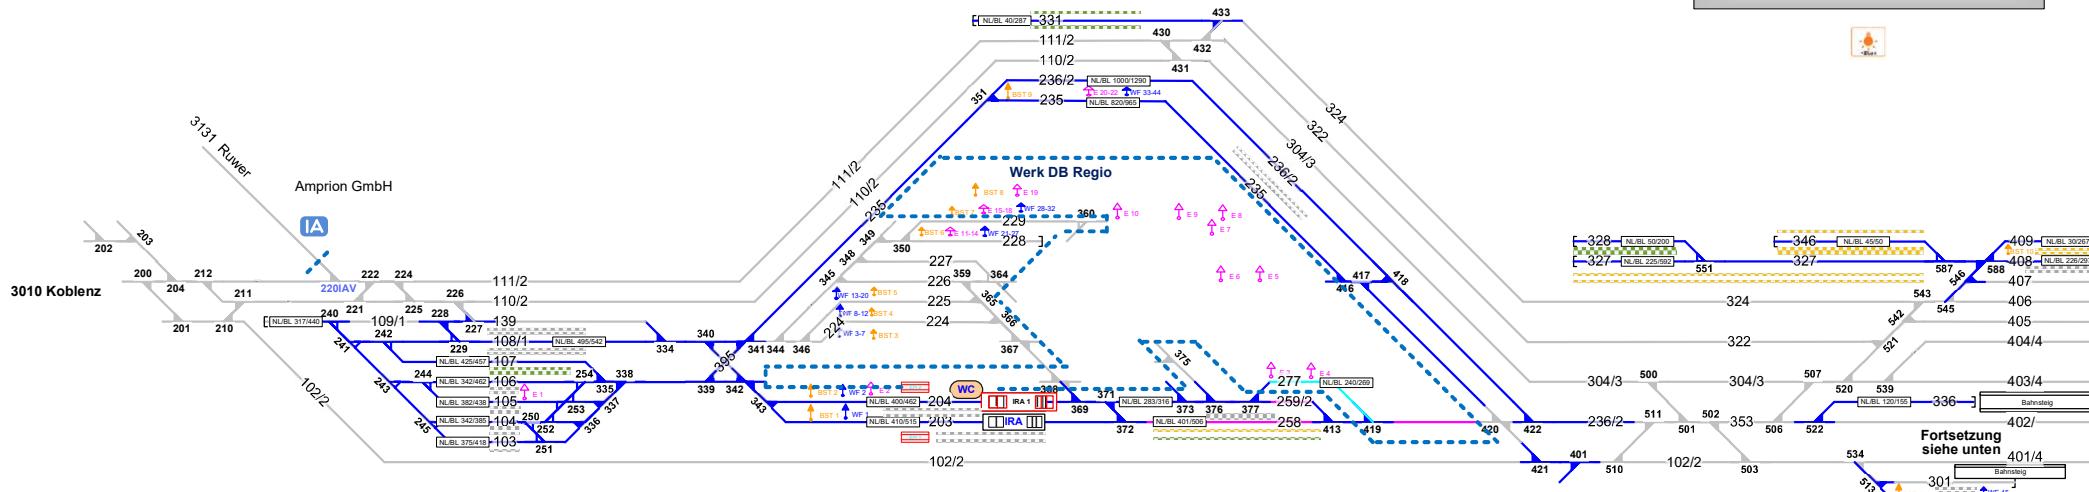

## **Legende Beleuchtung**

- Serviceeinrichtung ohne Beleuchtung
  - Beleuchtungsstärke < 10 Lux
  - Beleuchtungsstärke ≥ 10 Lux

### Legende Funktion/Produktkategorie

- Serviceeinrichtung**
  - 5 Zugbildungsgleis
  - 5 Dispgleis
  - 5 Andigleis
  - 5 Ab-/Bereitstellungsgleis
  - 5 Ladegleis
  - 5 Ladegleis\_KV
  - 5 Lokgleis
  - 5 Tankgleis
  - 5 Zuführungsgleis
  - 5 keine Serviceeinrichtung

## Legende Wege

Nutzungsart der Gleiszwischenräume (Wege) ist Geschwindigkeitsabhängig. Ausweisung erfolgt gemäß aktuellen, betrieblichen Vorgaben zur Geschwindigkeit. Pro Zwischenraum werden 2 Wegearten ausgewiesen, abhängig vom betrachtete Arbeitsgleis ( $V = 0 \text{ km/h}$ ) und den benachbarten Verkehrsgleisen ( $V > 0 \text{ km/h}$ ).

-  - Rangiererweg  $\geq 1,30$  m
  -  - Verkehrsweg  $\geq 1,0$  m

- Verkehrsweg  $\geq 1,0$
- Zwei-/Band-/Überweg

- Raum < 1,0 m  
Einbauten sind nicht dargestellt. Dies ist in der Gefährdungsbeurteilung zu beachten. Mitarbeiter sind entsprechend zu unterweisen.

### Legende Weichen

- ortsgestellte Weiche
  - ferngestellte Weiche
  - EOW**
  - Weiche EOW Bereich

## **Fortsetzung von oben**

