


Dußlingen

Alle Signale in vereinfachter Darstellung!

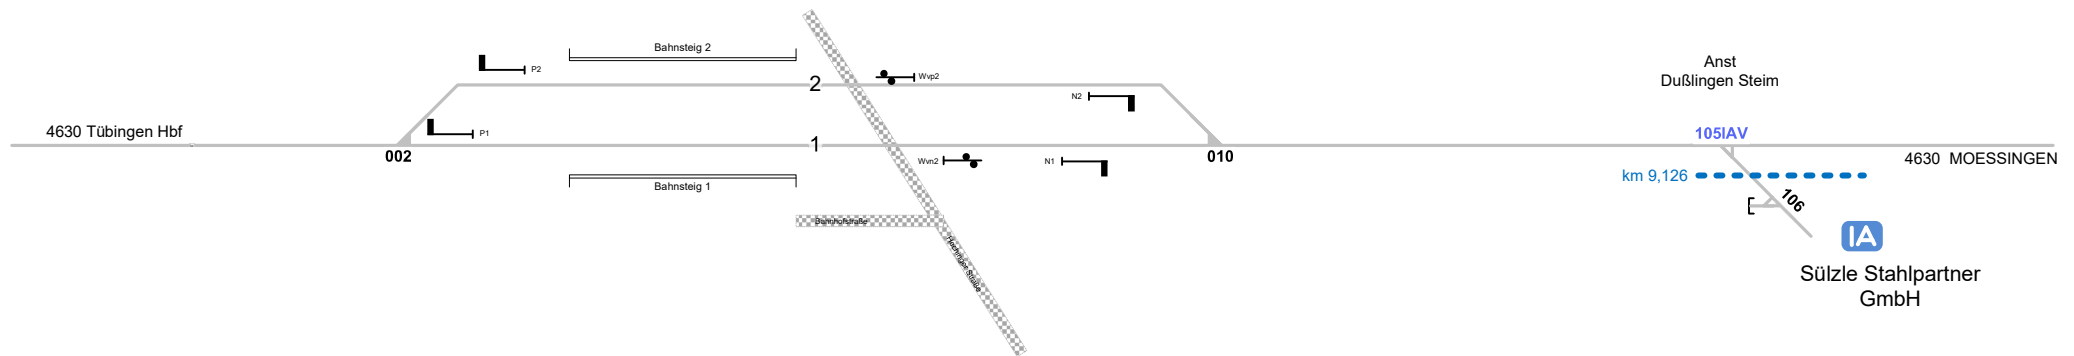

Legende Weichen

-  - ortsgestellte Weiche
-  - ferngestellte Weiche
-  - Weiche EOW Bereich

Legende Beleuchtung

-  - Serviceeinrichtung ohne Beleuchtung
-  - Beleuchtungsstärke < 10 Lux
-  - Beleuchtungsstärke ≥ 10 Lux

Legende Funktion/Produktkategorie

Serviceeinrichtung

-  - Zugbildungsgeleis
-  - Dispogleis
-  - Andigleis
-  - Ab-/Bereitstellungsgeleis
-  - Ladegleis
-  - Ladegleis_KV
-  - Lokgeleis
-  - Tankgeleis
-  - Zuführungsgeleis
-  - keine Serviceeinrichtung