


Heilbronn Hbf

Alle Signale in vereinfachter Darstellung!

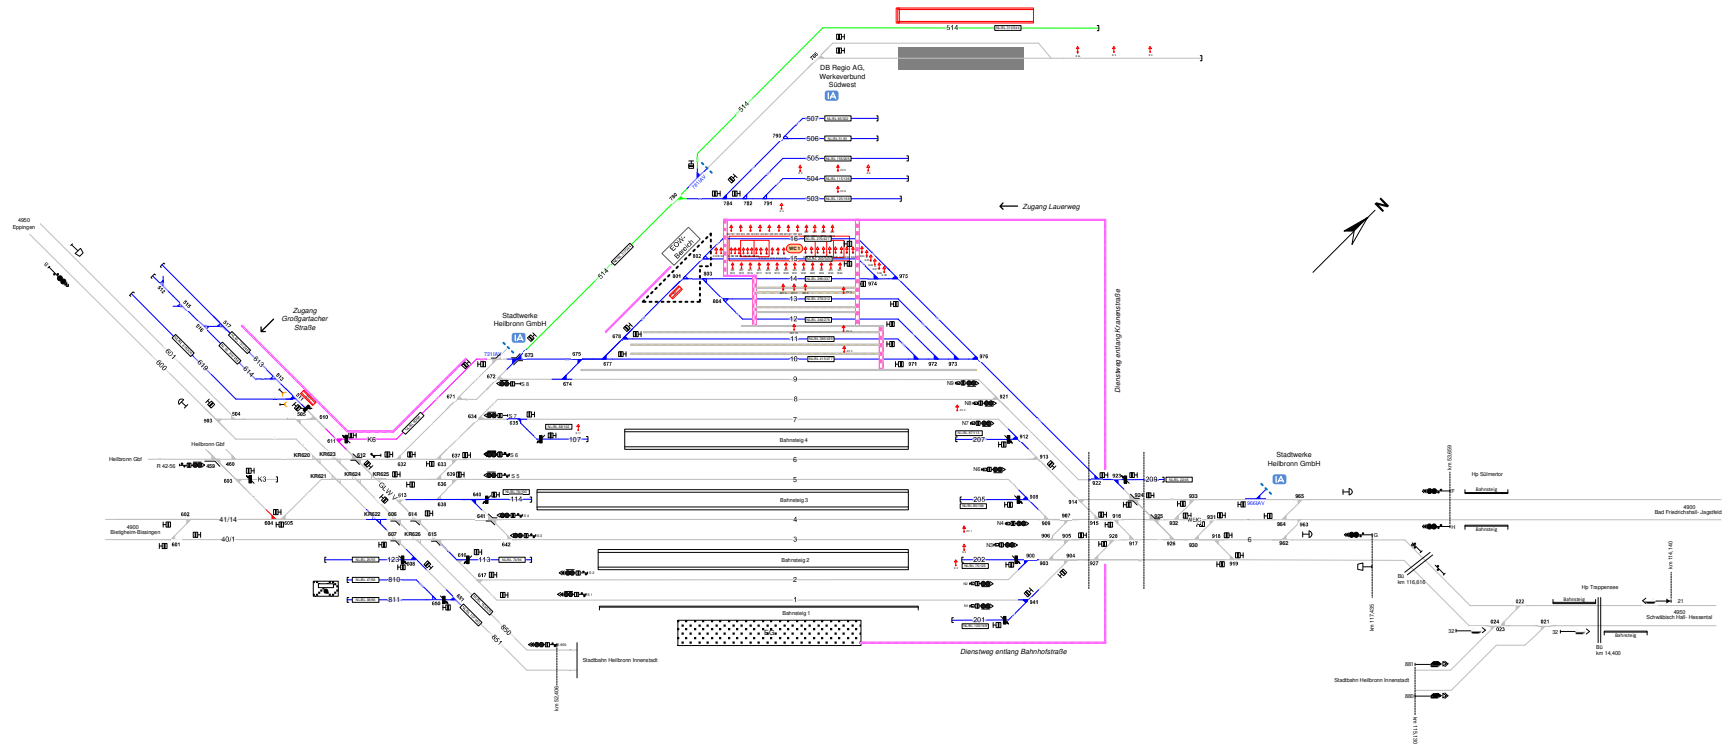

Legende Weichen	
	- ortsgestellte Weiche
	- festgestellte Weiche
	- Weiche EDW Bereich

Legende Beleuchtung	
	- Serviceeinrichtung ohne Beleuchtung
	- Beleuchtungsstärke < 10 Lux
	- Beleuchtungsstärke > 10 Lux

Legende Wege	
	- Fußgängerweg > 1,20 m
	- Verkehrsweg > 1,0 m
	- Zur/Rand-/Überwege
	- Raum > 1,0 m

Legende Zusatzausstattung	
	- Elektrizität
	- Wasserversorgung
	- Abfallentsorgung
	- WC-Entsorgungsanlage
	- Ladestraße
	- Innenreinigungsanlage
	- Einstiegsflächen

Legende Funktion/Produktkategorie Serviceeinrichtung	
	- Zugbildungsgeleis
	- Disposition
	- Andengleis
	- Ab-/Bereitstellungsgeleis
	- Ladegleis_KV
	- Ladegleis
	- Lokgleis
	- Tankgleis
	- Zuführungsgeleis
	- keine Serviceeinrichtung