


Heilbronn Hbf

Alle Signale in vereinfachter Darstellung!

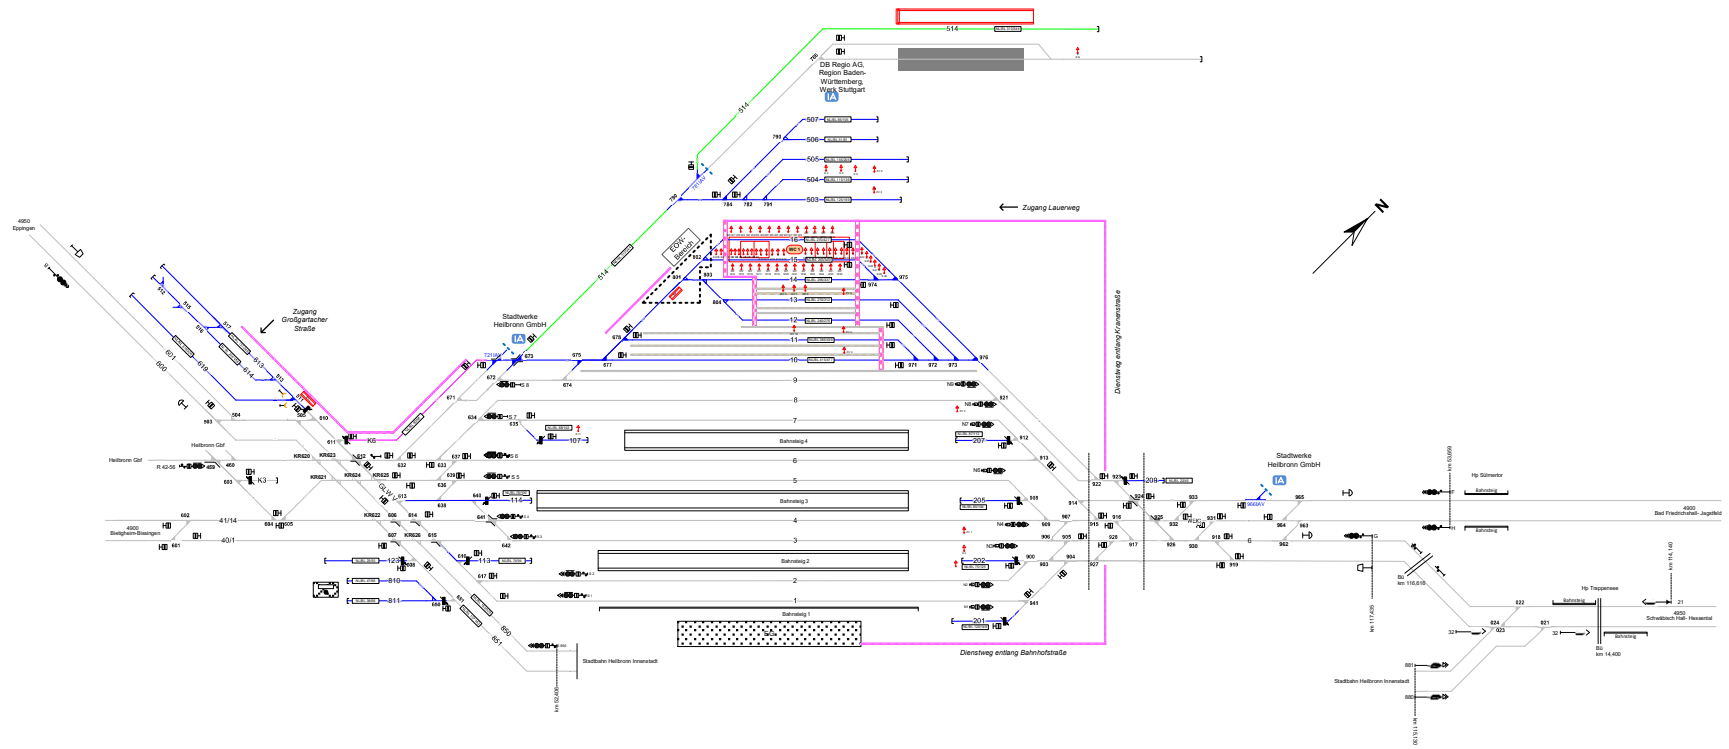

Legende Weichen

	- ortsgestellte Weiche
	- festgestellte Weiche
	- Weiche EDW Bereich

Legende Beleuchtung

	- Serviceeinrichtung ohne Beleuchtung
	- Beleuchtungsstärke < 10 Lux
	- Beleuchtungsstärke > 10 Lux

Legende Wege

	- Fußgängerweg > 1,20 m
	- Verkehrsweg > 1,0 m
	- Zur/Rand-/Überwege
	- Raum < 1,0 m

Einbauten sind nicht dargestellt. Dies ist in der Gefährdungsbeurteilung zu beachten. Maßstab ist entsprechend zu verwenden.

Legende Zusatzausstattung

	- Elektrizität
	- Wasserfüllständer
	- Zugvorheizanlage
	- WC-Entsorgungsanlage
	- Ladestraße
	- Innenreinigungsanlage
	- Einstiegsrampen

Legende Funktion/Produktkategorie Serviceeinrichtung

	- Zugbildungsgeleis
	- Dispo-geleis
	- Anfahr-geleis
	- Ab-/Bereitstellungsgeleis
	- Ladegleis
	- Gütergleis
	- Tankgleis
	- keine Serviceeinrichtung