


Heilbronn Hbf

Alle Signale in vereinfachter Darstellung!

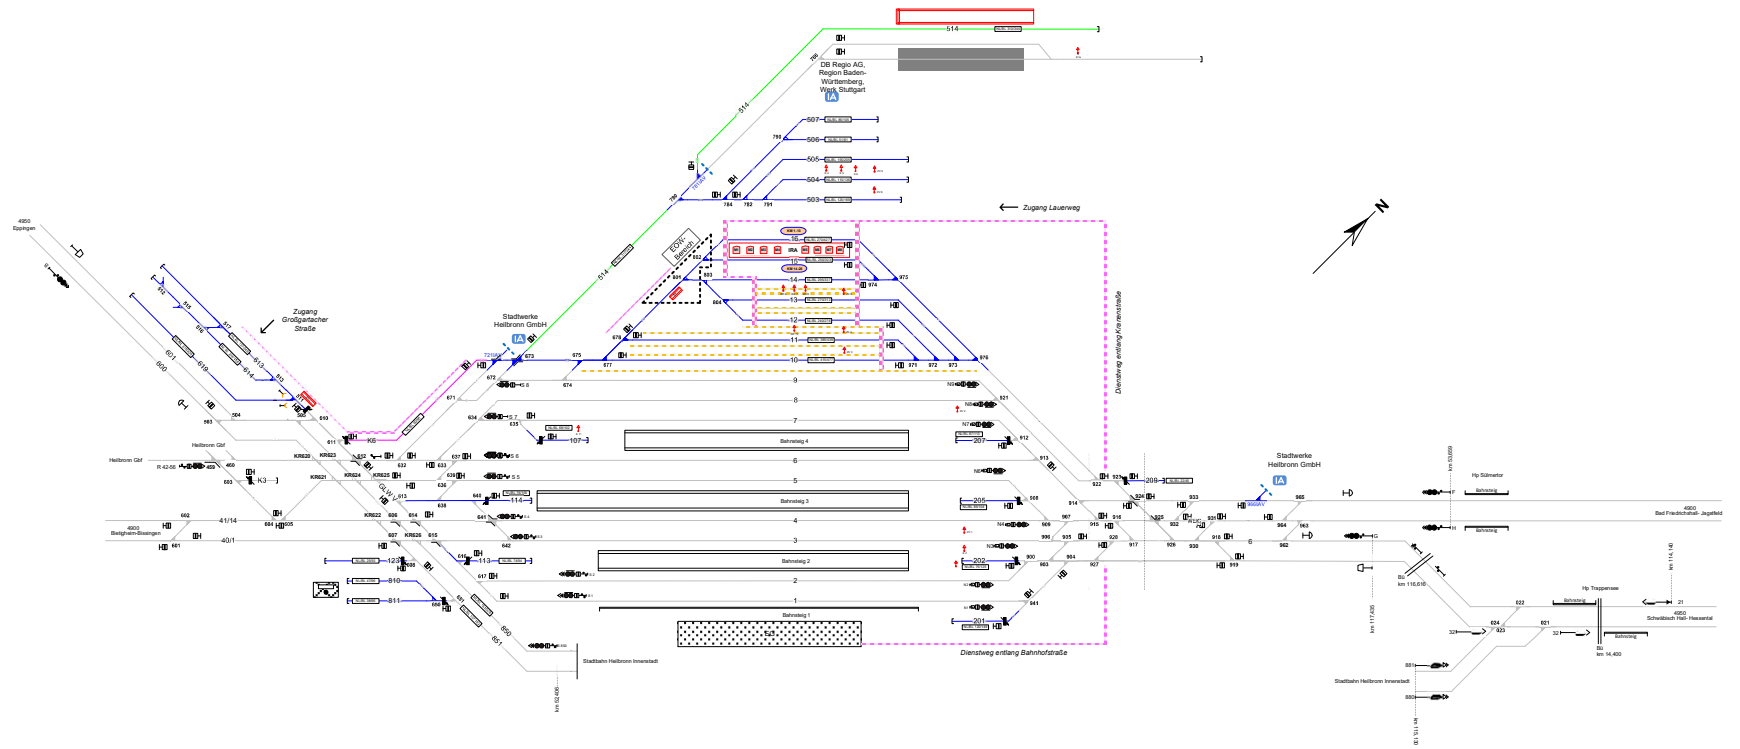

Legende Weichen

- ortsgestellte Weiche
- ferngestellte Weiche
- Weiche EDW Bereich

Legende Beleuchtung

- Serviceeinrichtung ohne Beleuchtung
- Beleuchtungsstärke < 30 Lux
- Beleuchtungsstärke ≥ 30 Lux

Legende Wege

Notwegpunkt der Gleiswächerebene (Ortspunkt im Geschwindigkeitsbereich, Ausweisung erfolgt gemäß aktuellen, betrieblichen Vorgaben zur Geschwindigkeit. Die Zusatzzeichen werden 20m vor dem Notwegpunkt angebracht, abhängig vom kategorisierten Fahrgleis (V > 100 km/h) bzw. dem anschließenden Verkehrsleis (V > 20 km/h))

- Fahrgleisweg > 1,30 m
- Verkehrsleis > 1,0 m
- Zur/Rand-/Überwege
- Raum < 1,0 m

Einzelzeichen sind nicht dargestellt. Das ist in der Detaildarstellung der Bahnstrecke, Mittelstellen und entsprechend zu entnehmen.

Legende Zusatzausstattung

- E 1 - Elektant
- W 1 - Wasserfüllständer
- Z 1 - Zugheizanlage
- WC 1 - WC-Entsorgungsanlage
- SA 1 - Innenreinigungsanlage
- BE 1 - Einstiegsbänke

Legende Funktion/Produktkategorie Serviceeinrichtung

- Zugbildungsleis
- Dispsgleis
- Andlgleis
- Ab-/Bereitstellungsgleis
- Ladegleis
- Ladegleis_KV
- Lokgleis
- Tankgleis
- Zuführungsgleis
- keine Serviceeinrichtung